


Infinity




	Título:	CAMARATE GOLF	Nº Plano:	002
	Propietario:	GUILLERMO MAGALLANES	Fecha:	ENE 2025
	Situación:	MARBELLA	Escala:	1:100
	Plano:	PROPUESTA DISTRIBUCIÓN PLANTA PRINCIPAL		

Infinity

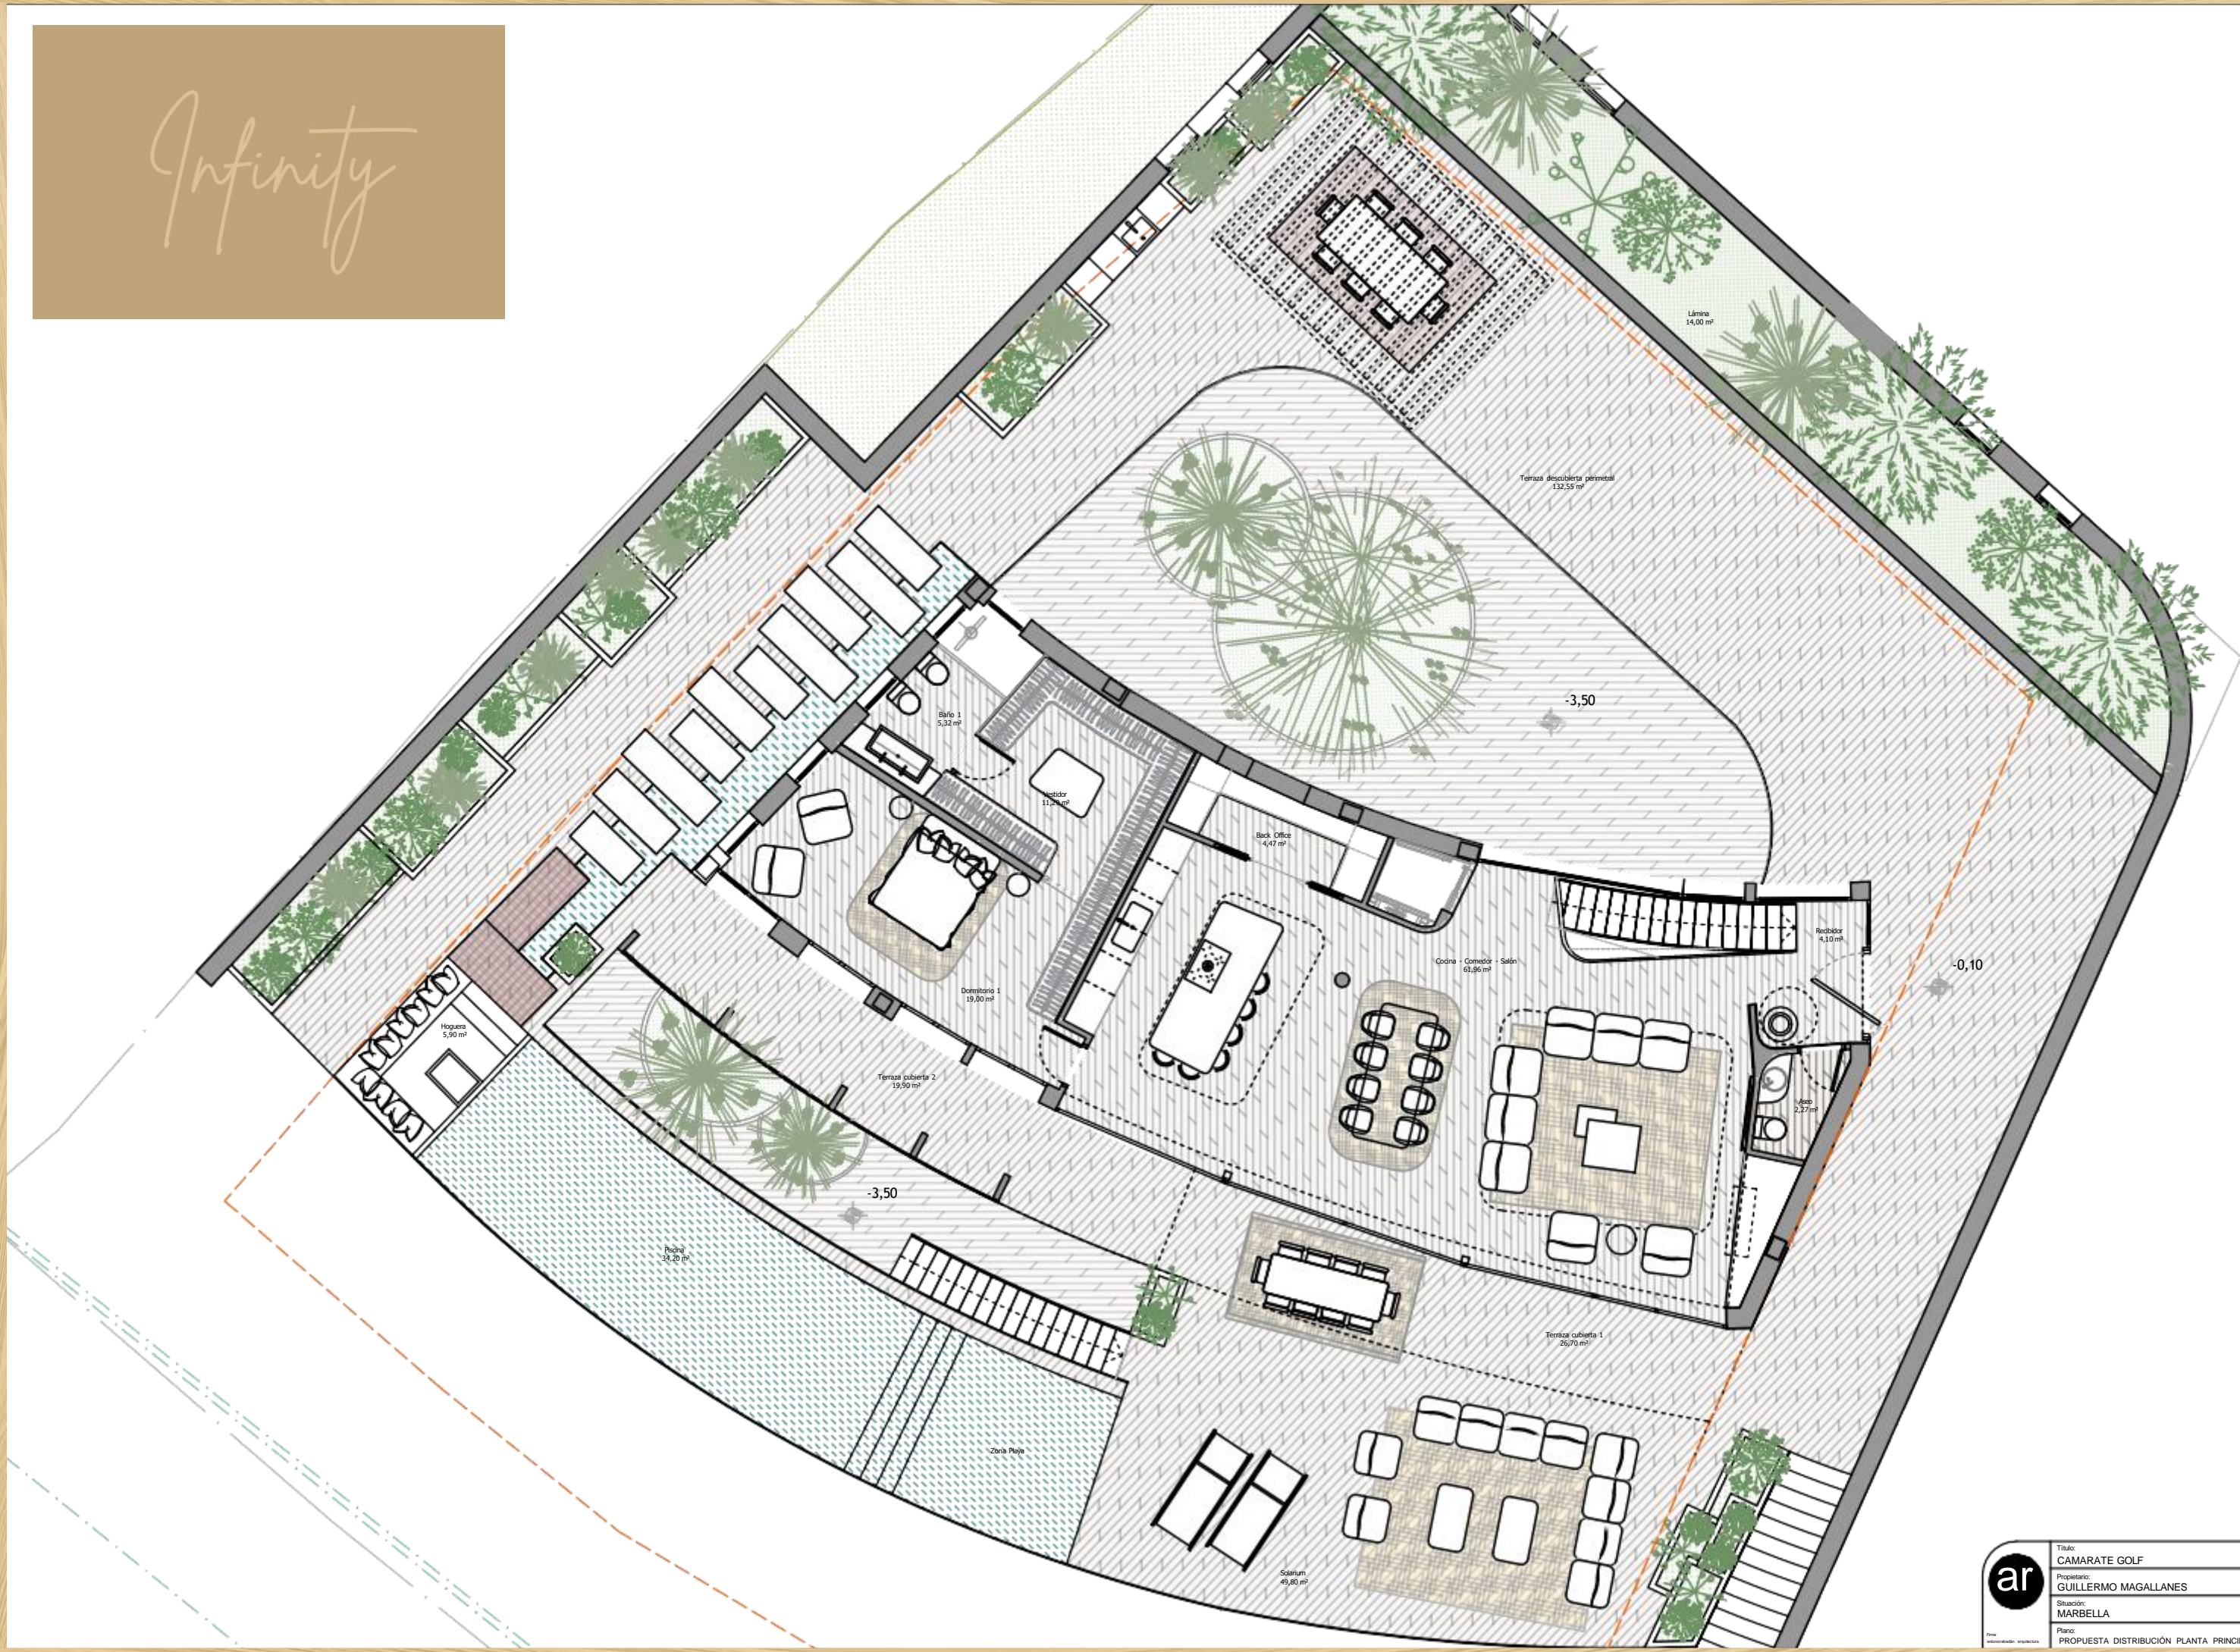

	Título:	VIVIENDA EN MARBELLA	Nº Plano:	003
	Propietario:	GUILLERMO MAGALLANES	Fecha:	OCT 2024
	Situación:	MARBELLA	Plano:	PROPUESTA DISTRIBUCIÓN PLANTA BAJA
	Escala:	1:100		

Infinity

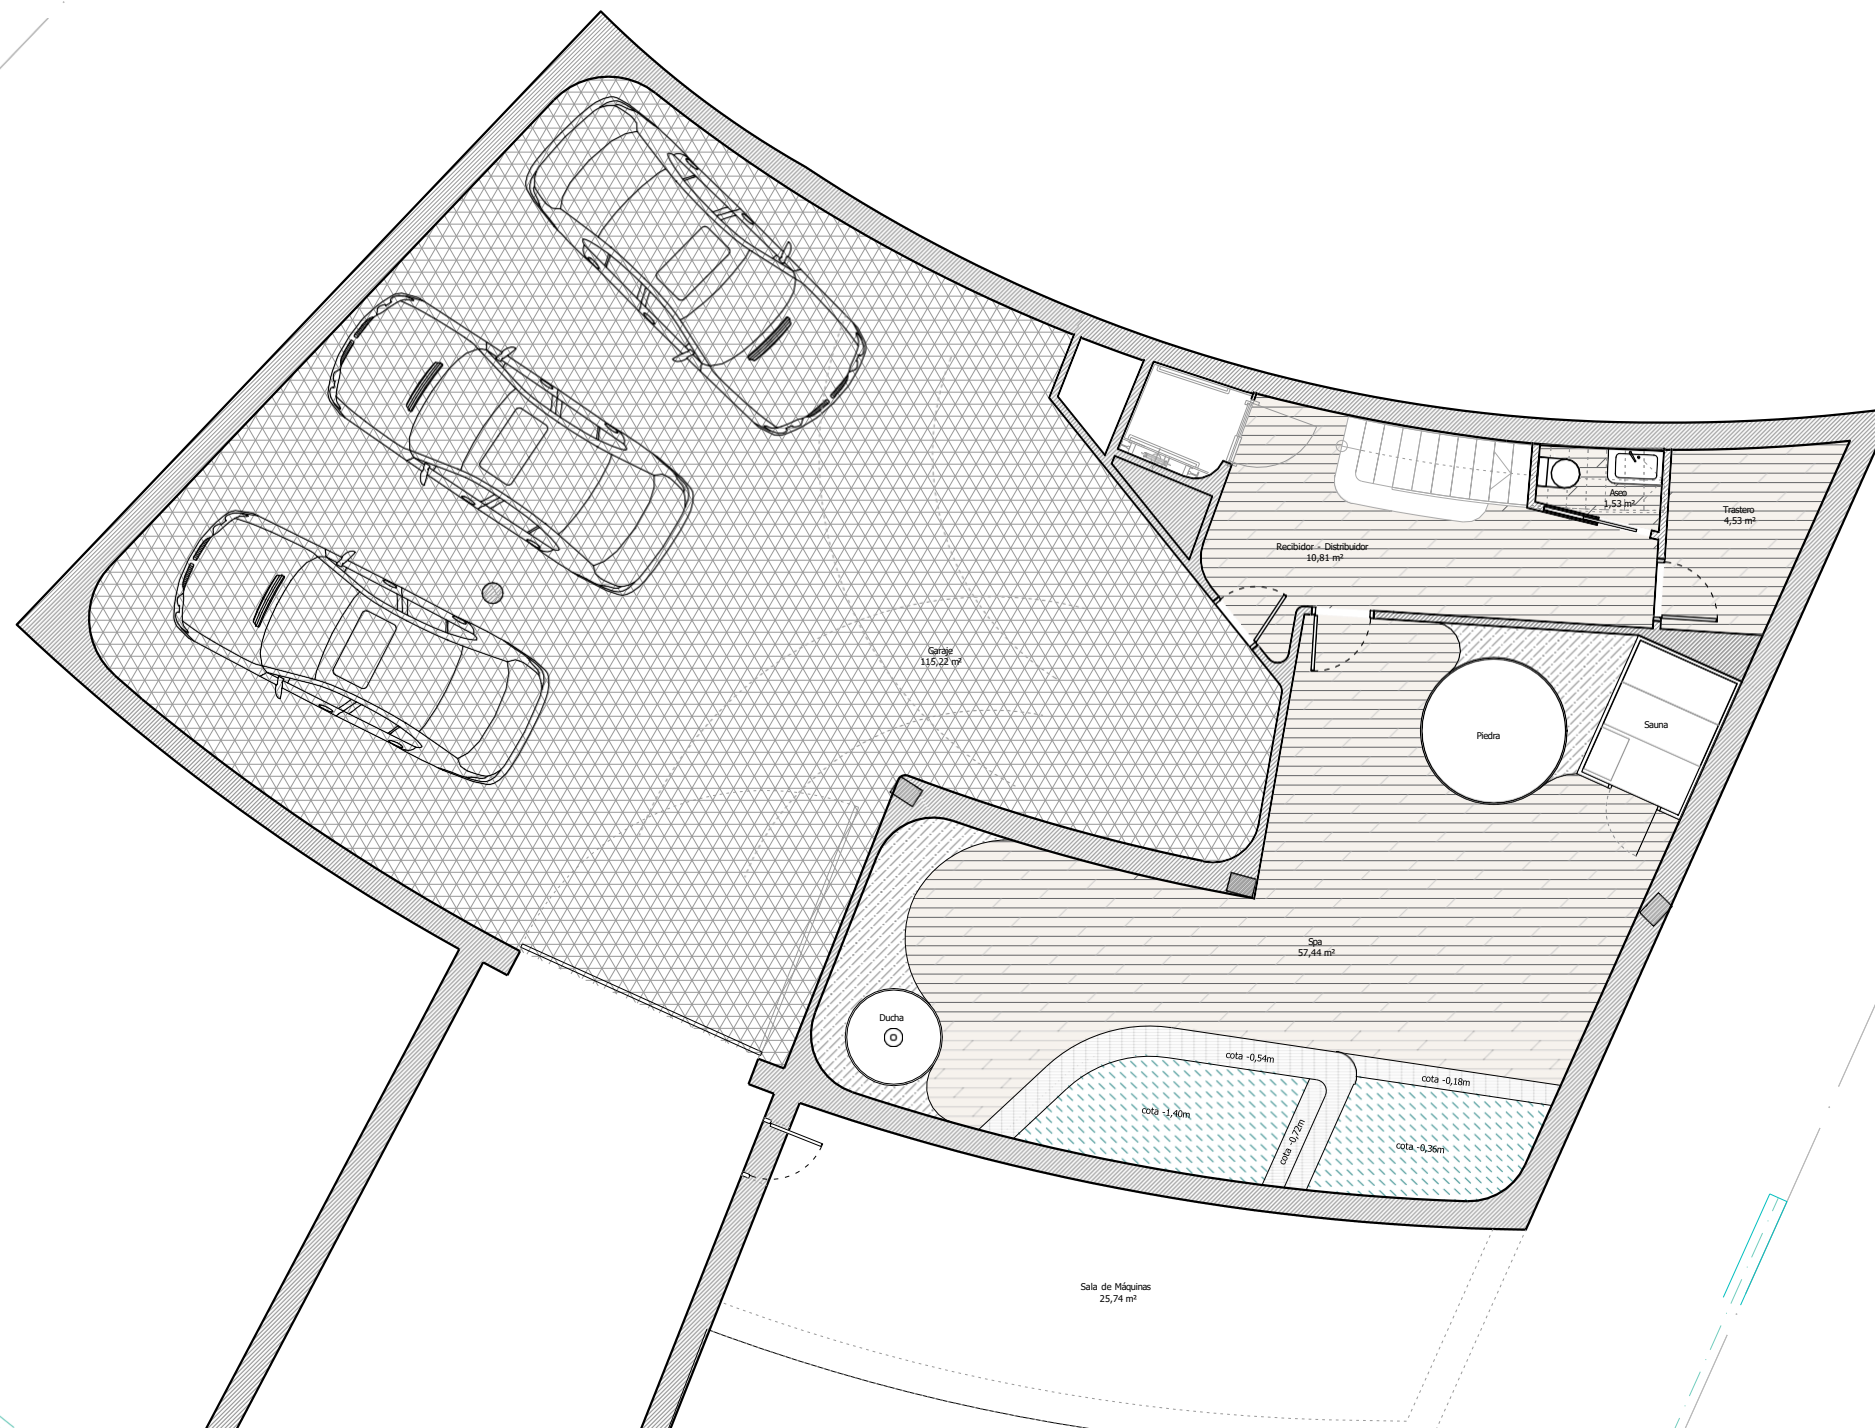

	Título: VIVIENDA EN MARBELLA	Nº Plano: 004
	Propietario: GUILLERMO MAGALLANES	Fecha: OCT 2024
	Situación: MARBELLA	Escala: 1:100
	Plano: PROPUESTA DISTRIBUCIÓN PLANTA SÓTANO	