

TEL: +34 952 924 605 / 627 183 118

PROYECTO: BAHÍA DE LAS ROCAS
(Parcela 4) ,MANILVA, MÁLAGA



PROMOTOR: IDDOMUS DEVELOPERS S.L.
ARQUITECTO: JUAN CARLOS SÁNCHEZ ARENAS

11.21 - BAHÍA DE LAS ROCAS

[illegible]


**PROYECTO BÁSICO
VIVIENDA UNIFAMILIAR AISLADA**

TÍTULO: Planta Sótano

ESCALA: 1 : 125 A3

Nº PLANO:	REVISIÓN
-----------	----------

PB_4.1.1

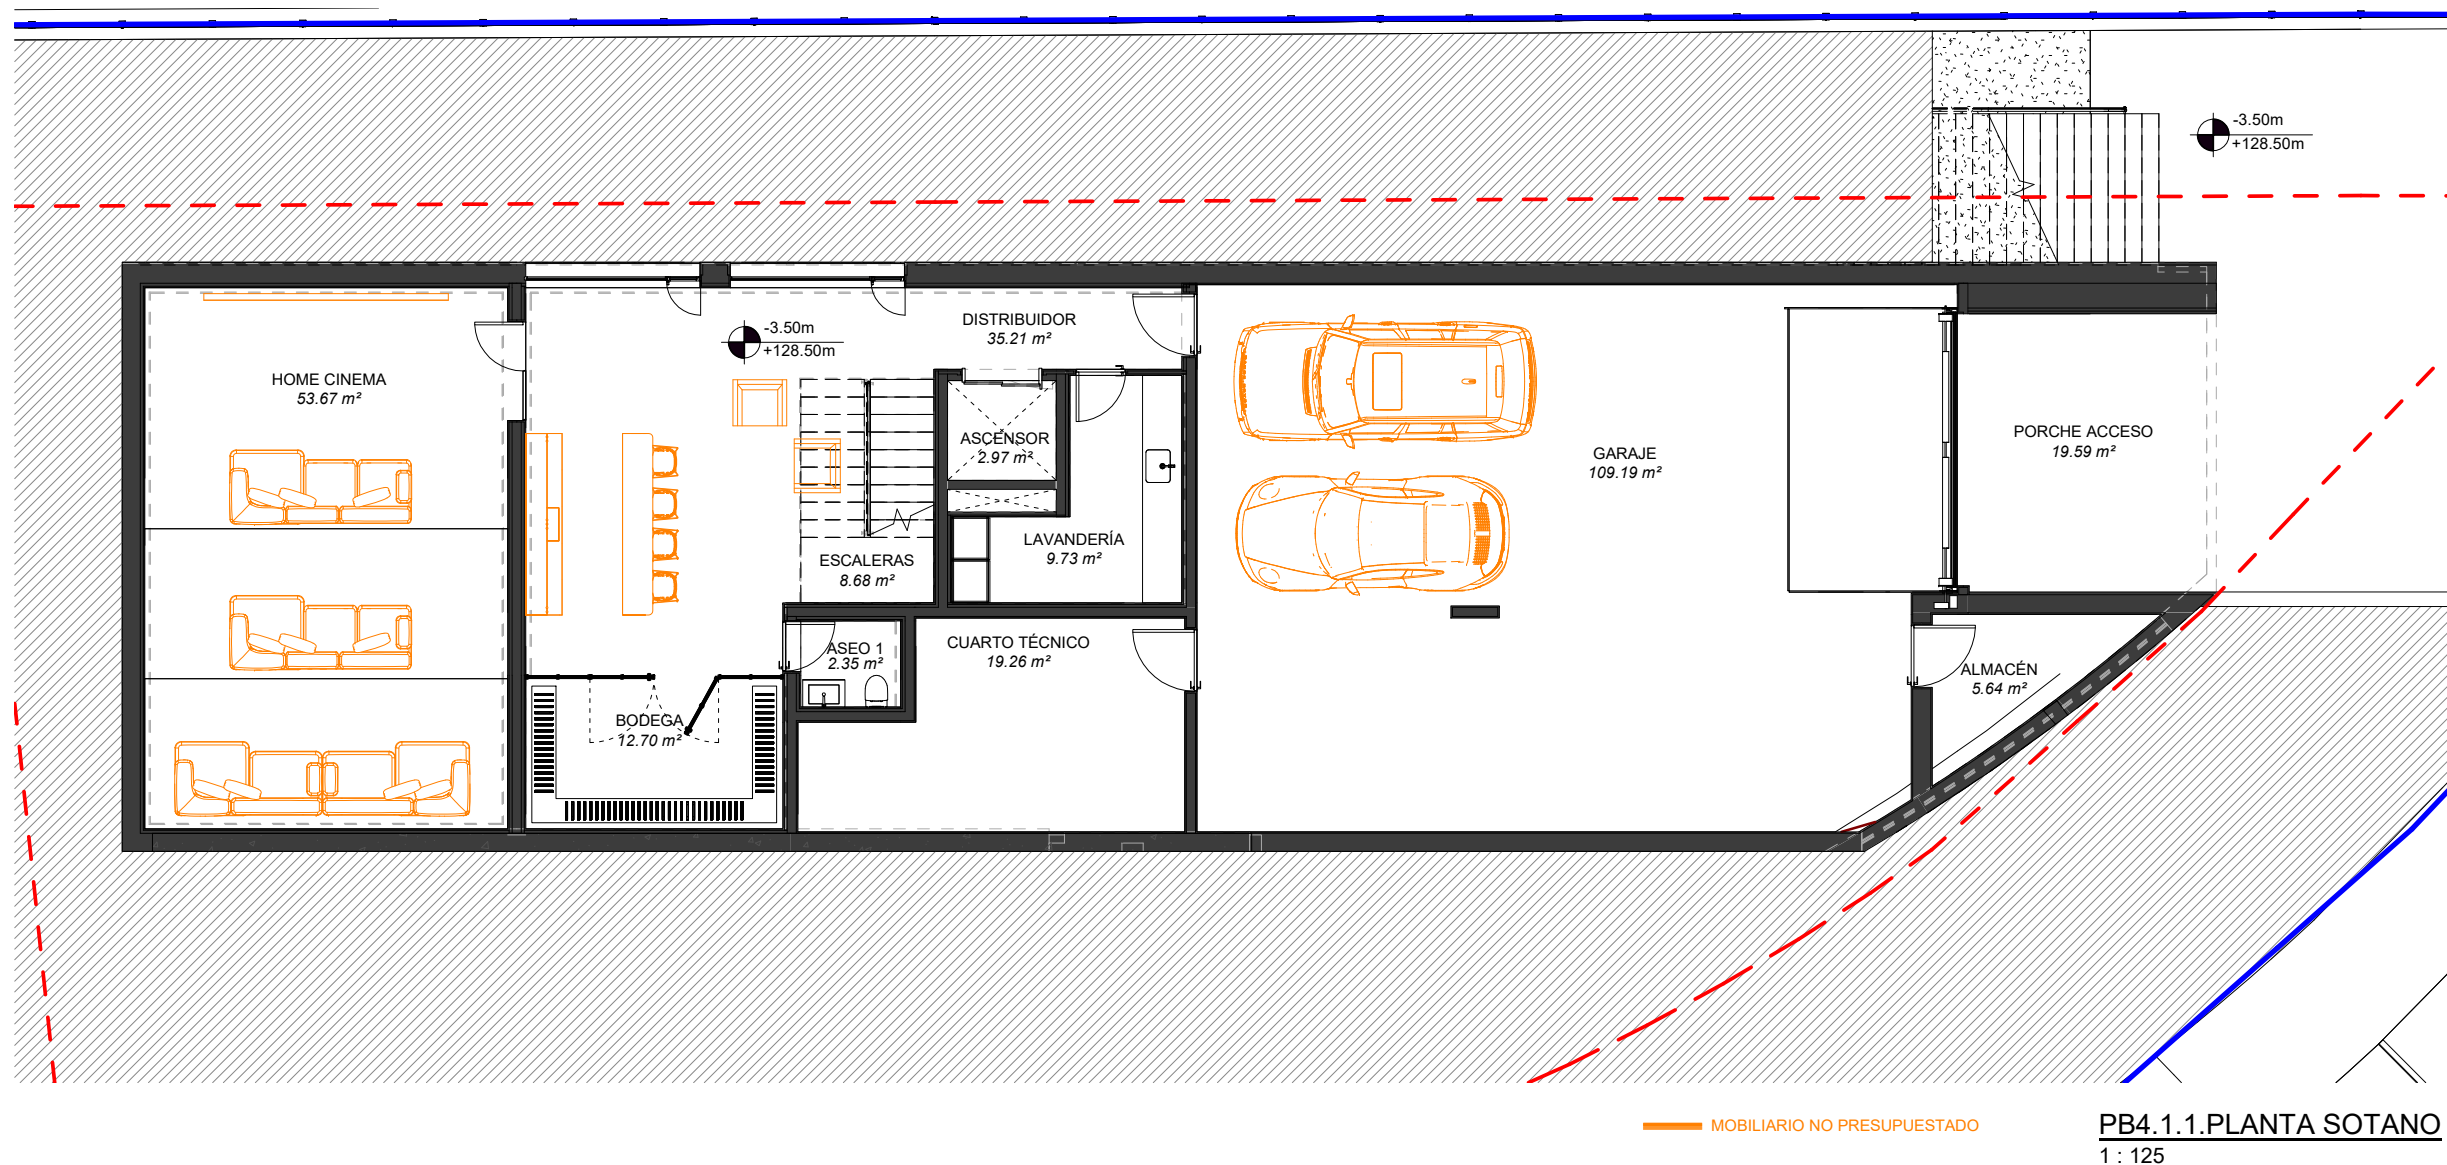

SUPERFICIES CONSTRUIDAS

SUP. CONSTRUIDA VIVIENDA

- PLANTA SÓTANO: 304,22 M²
- PLANTA BAJA: 203,22 M²
- PLANTA ALTA: 99,37 M²
- TOTAL VIVIENDA: 606,81 M²

SUP. CONSTRUIDA TERRAZAS CUBIERTAS:

- PLANTA SÓTANO: 19,94 M²
- PLANTA BAJA: 111,18 M²
- PLANTA ALTA: 99,88 M²
- TOTAL TERRAZAS CUBIERTAS: 231,00 M²

SUP. LÁMINA PISCINA DESCUBIERTA + REBOSADERO: 83,80 M²

SUP. CONSTRUIDA TOTAL:

$$606,81 \text{ M}^2 + 231,00 \text{ M}^2 = 837,81 \text{ M}^2$$

LÍMITE DE PARCELA

SEPARACIÓN LINDE PARCELA

TEL: +34 952 924 605 / 627 183 118

PROYECTO: BAHÍA DE LAS ROCAS
(Parcela 4) ,MANILVA, MÁLAGA



PROMOTOR: IDDOMUS DEVELOPERS S.L.
ARQUITECTO: JUAN CARLOS SÁNCHEZ ARENAS

11.21 - BAHÍA DE LAS ROCAS

[illegible]


**PROYECTO BÁSICO
VIVIENDA UNIFAMILIAR AISLADA**

TÍTULO: Planta Baja

ESCALA: 1 : 125 A3

Nº PLANO:	REVISIÓN
-----------	----------

PB_4.1.2

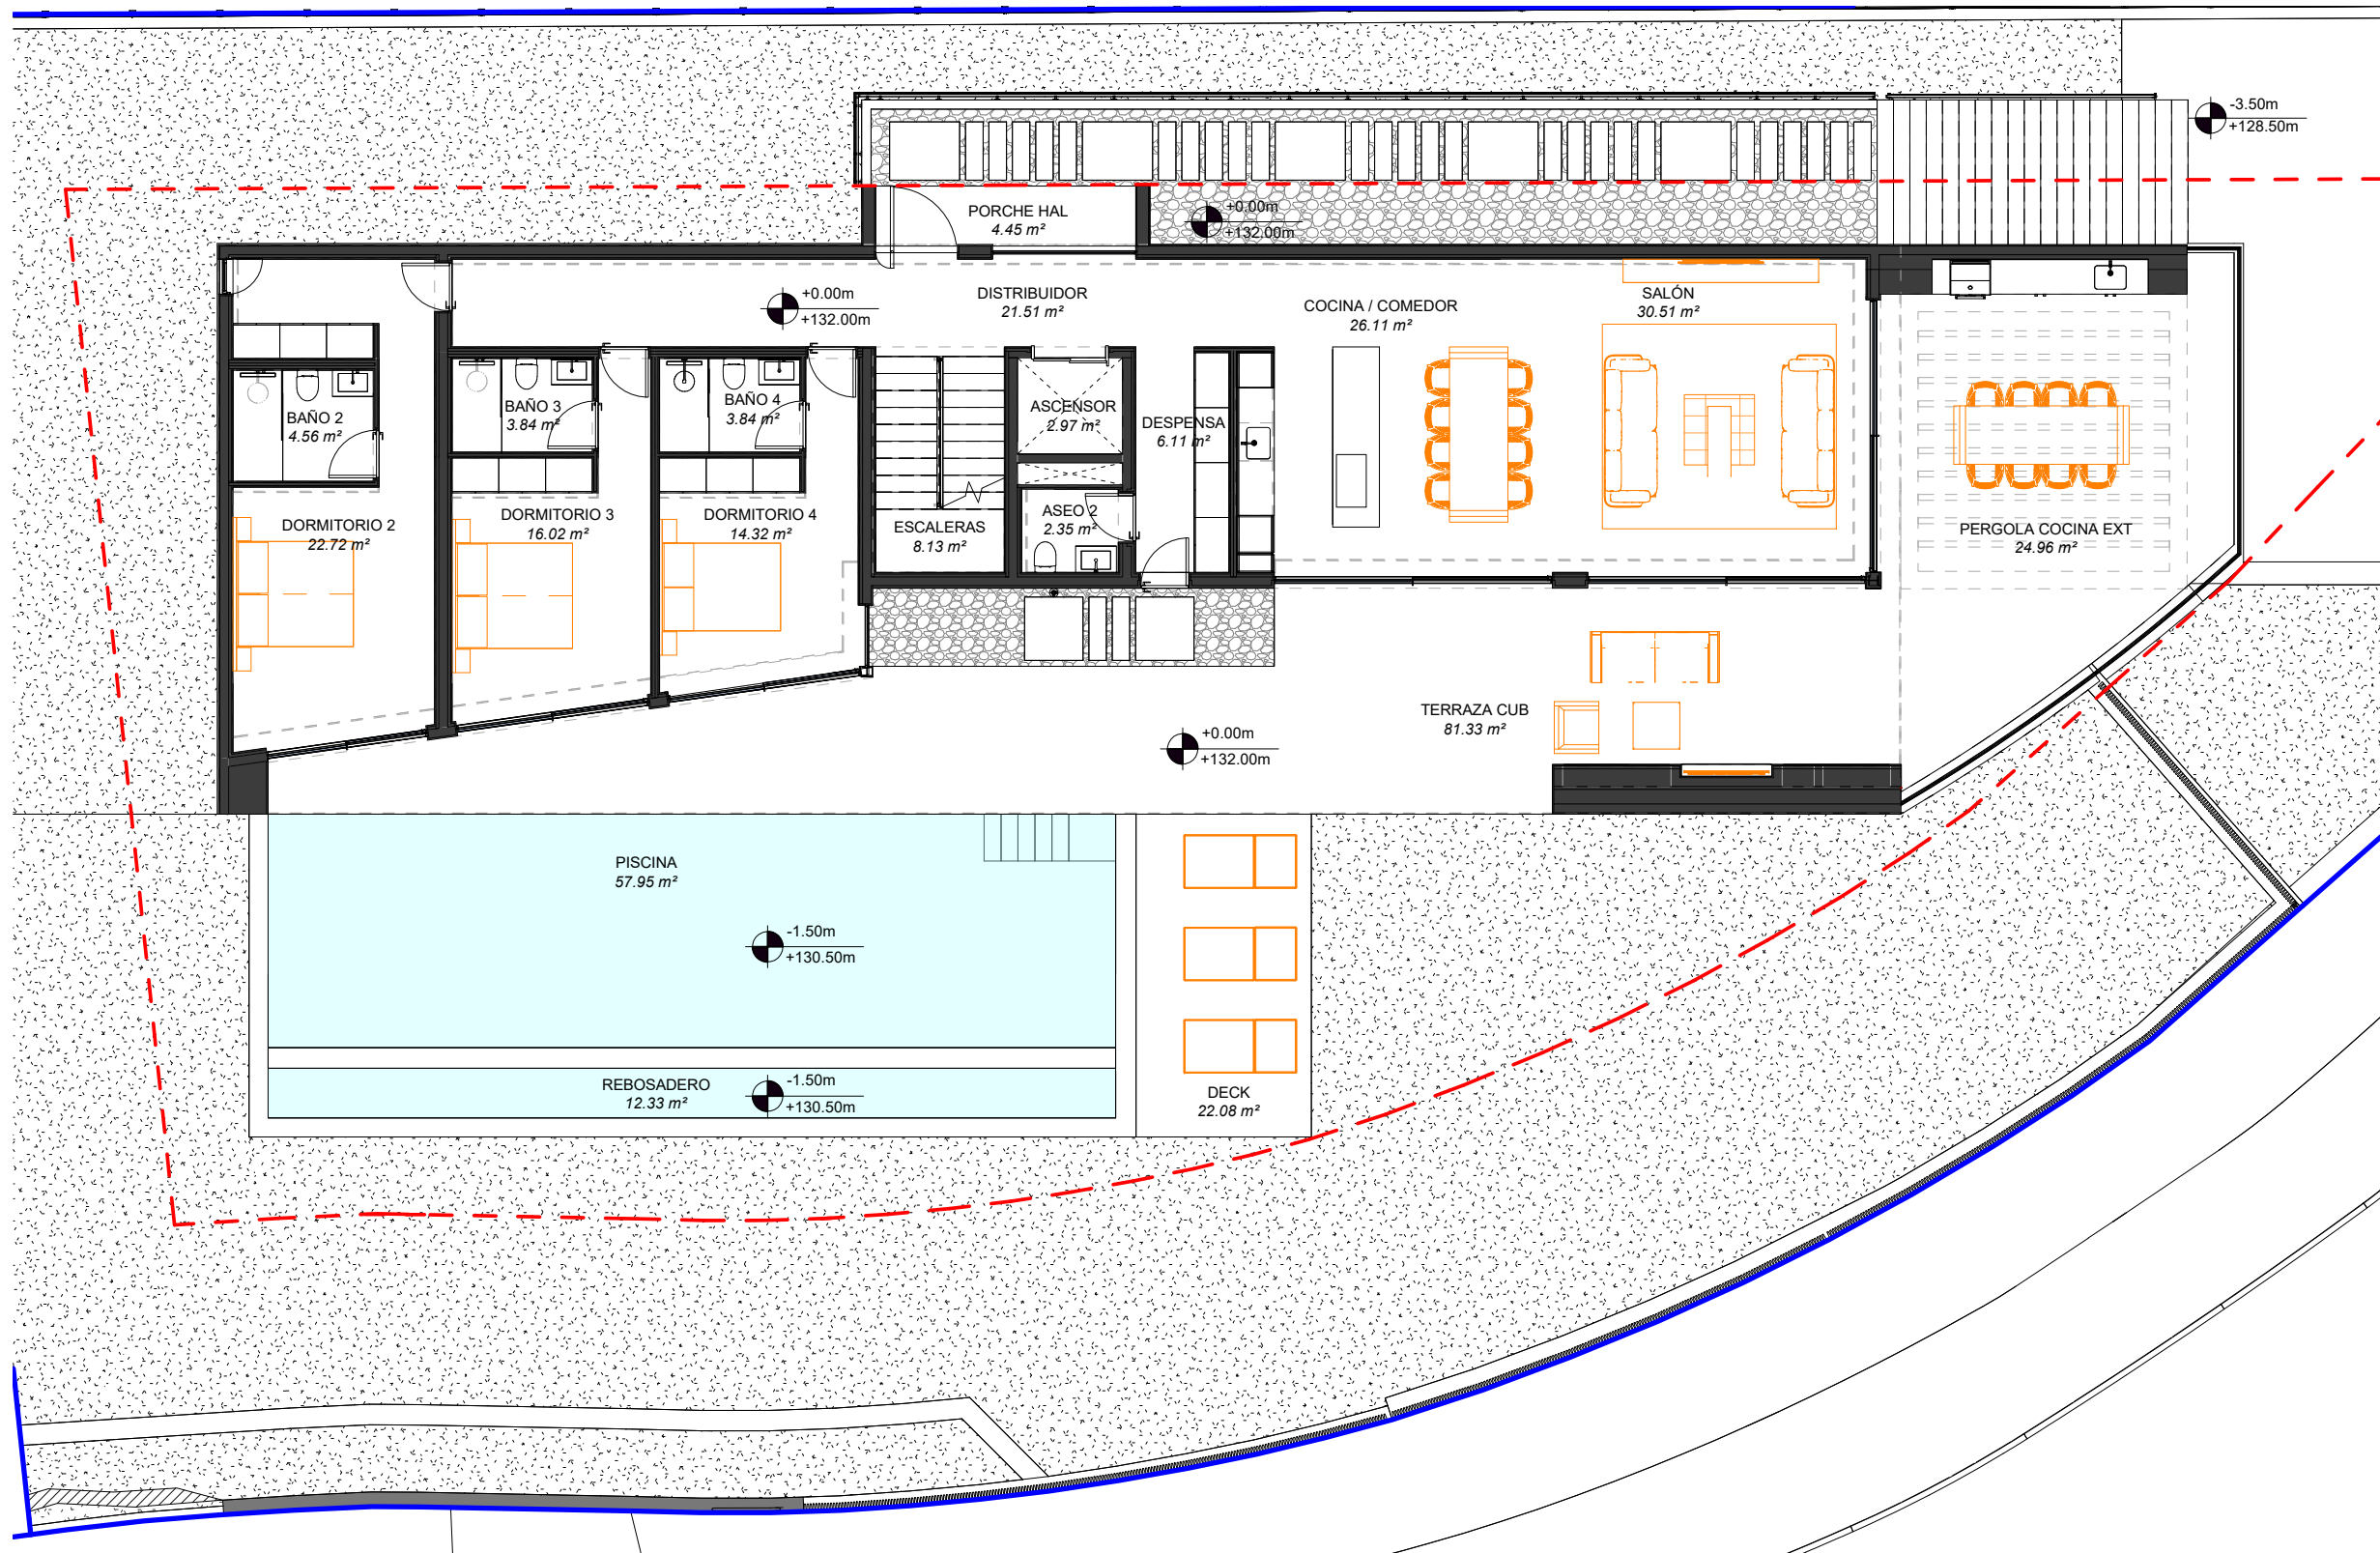

SUPERFICIES CONSTRUIDAS

SUP. CONSTRUIDA VIVIENDA

- PLANTA SÓTANO: 304,22 M²
- PLANTA BAJA: 203,22 M²
- PLANTA ALTA: 99,37 M²
- TOTAL VIVIENDA: 606,81 M²

SUP. CONSTRUIDA TERRAZAS CUBIERTAS:

- PLANTA SÓTANO: 19,94 M²
- PLANTA BAJA: 111,18 M²
- PLANTA ALTA: 99,88 M²
- TOTAL TERRAZAS CUBIERTAS: 231,00 M²

SUP. LÁMINA PISCINA DESCUBIERTA + REBOSADERO: 83,80 M²

SUP. CONSTRUIDA TOTAL:
606,81 M² + 231,00 M² = **837,81 M²**

MOBILIARIO NO PRESUPUESTADO

PB4.1.2.PLANTA BAJA
1 : 125

LÍMITE DE PARCELA

SEPARACIÓN LINDE PARCELA

