


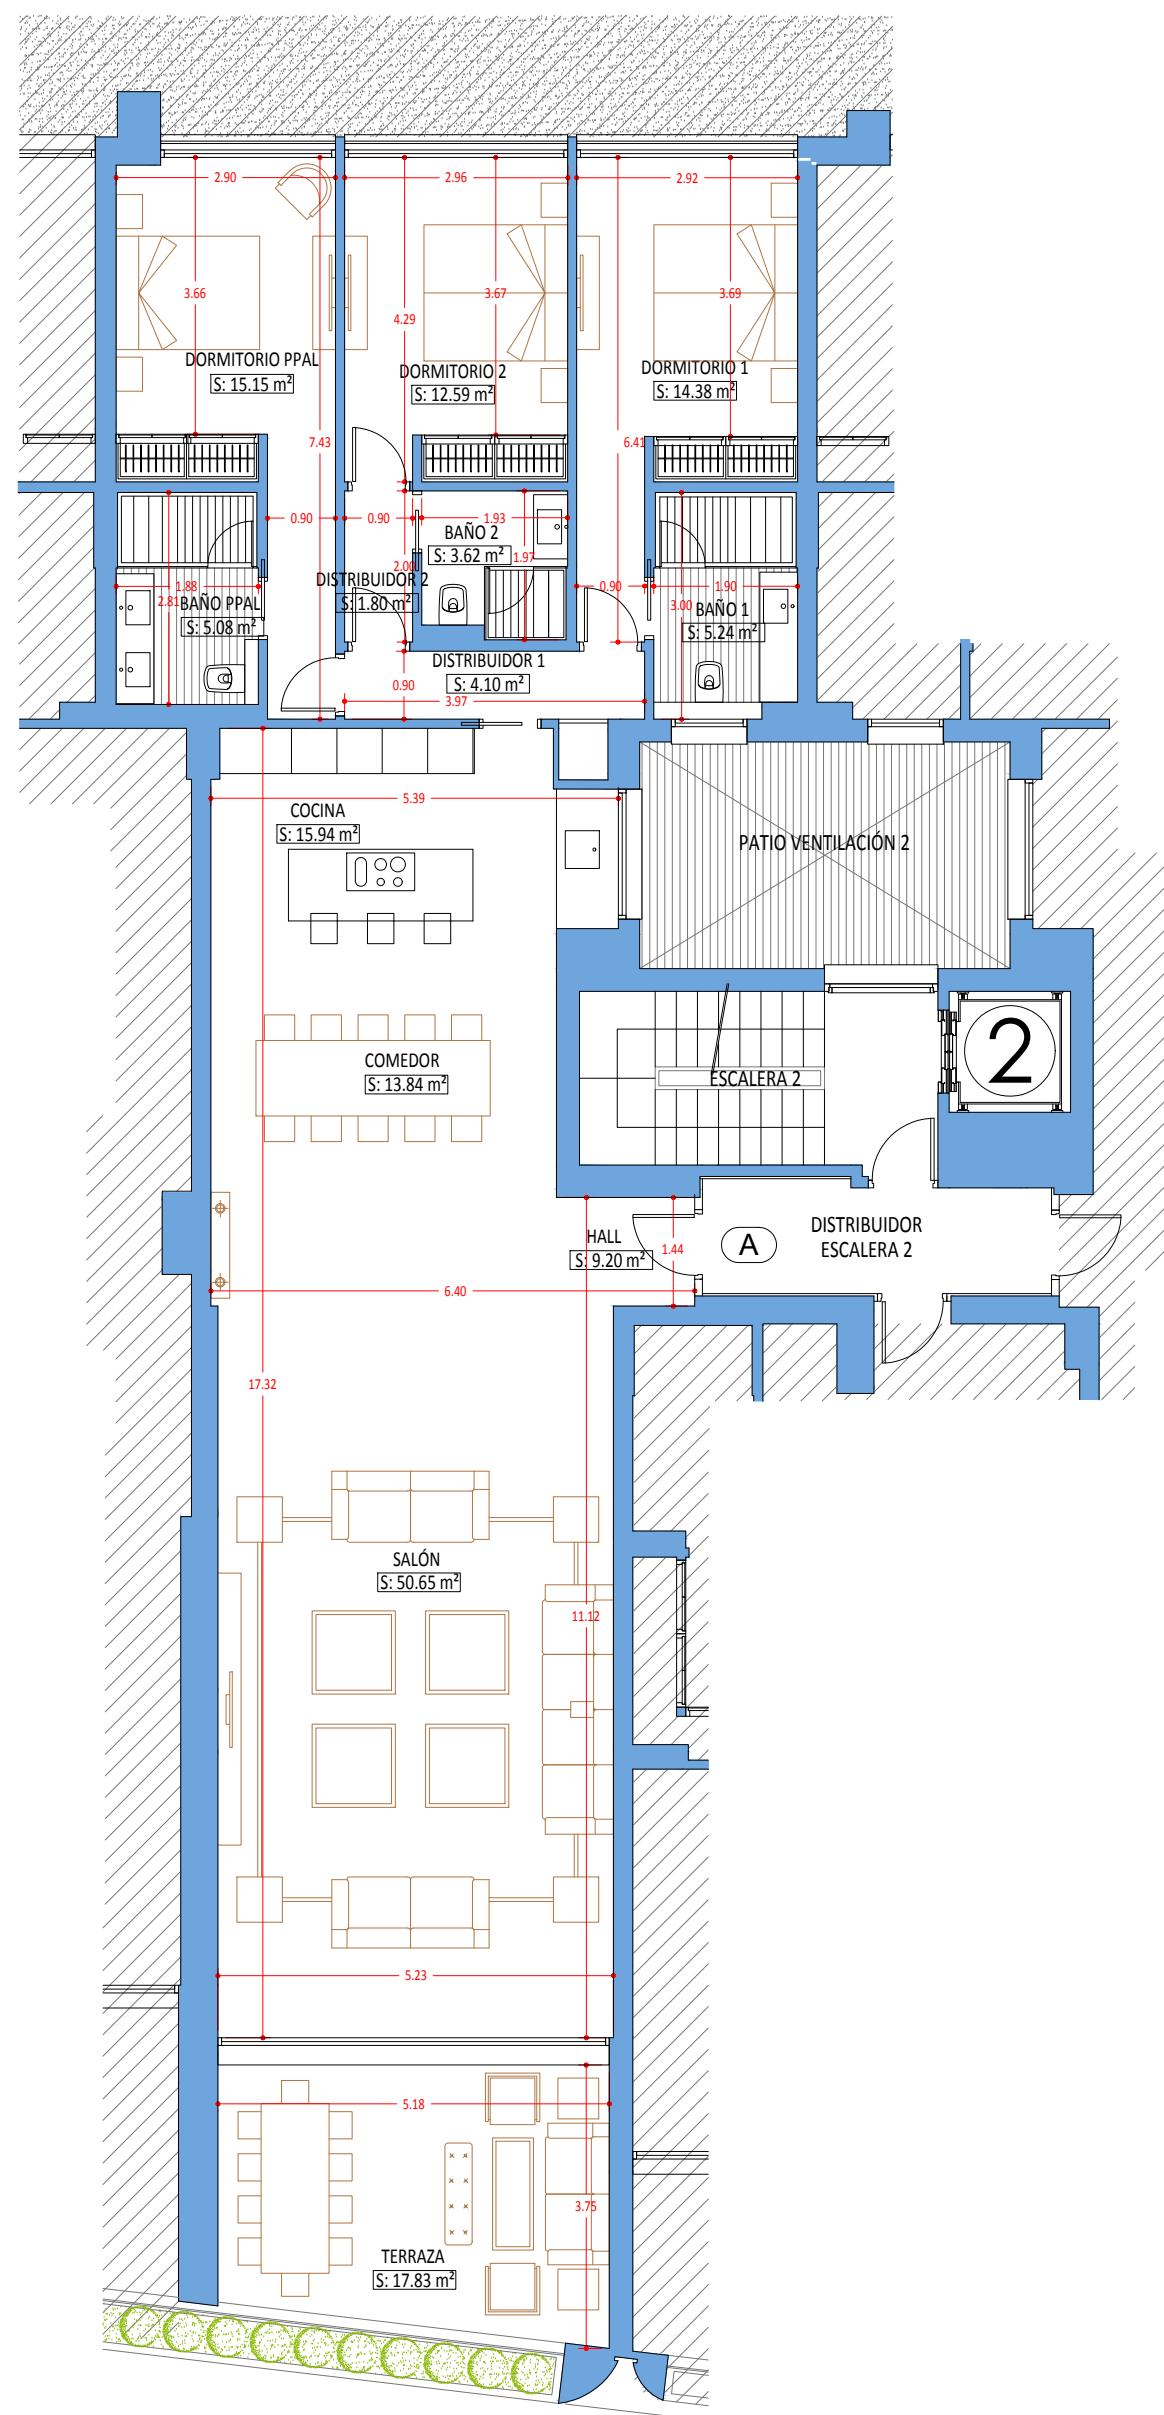

		COBOROS Arquitectos Asociados S.L.P. C/ Poeta Alfonsina Storni n.4-bajo esq. C/ Carril del Capitán.29010-Málaga. Telf.952629998/Fax.952399319/Móvil.619744114 e-mail:coboros@coamálaga.es	
DOCUMENTACIÓN FINAL DE OBRA			
EDIF. DE 36 VIVIENDAS, LOCAL COMERCIAL, APARCAMIENTOS Y TRASTEROS Avenida España nº 224-226 ESTEPONA -- MÁLAGA --			
PLANO: DISTRIBUCION PORTAL 2 P.3 VIV A		PLANO n°: P2-07	
PROMOTOR: DAZIA CAPITAL ESTEPONA S.L.		ARQUITECTOS:   JOSE MANUEL RODRIGUEZ COBO. ANTONIO ROS VALLINOTO.	
ESCALA/FORMATO: 1/100 (A2)	FECHA: MARZO 2021		
DIBUJADO POR:		SUSTITUYE A:	
MOTIVO:			