




Calle San Roque

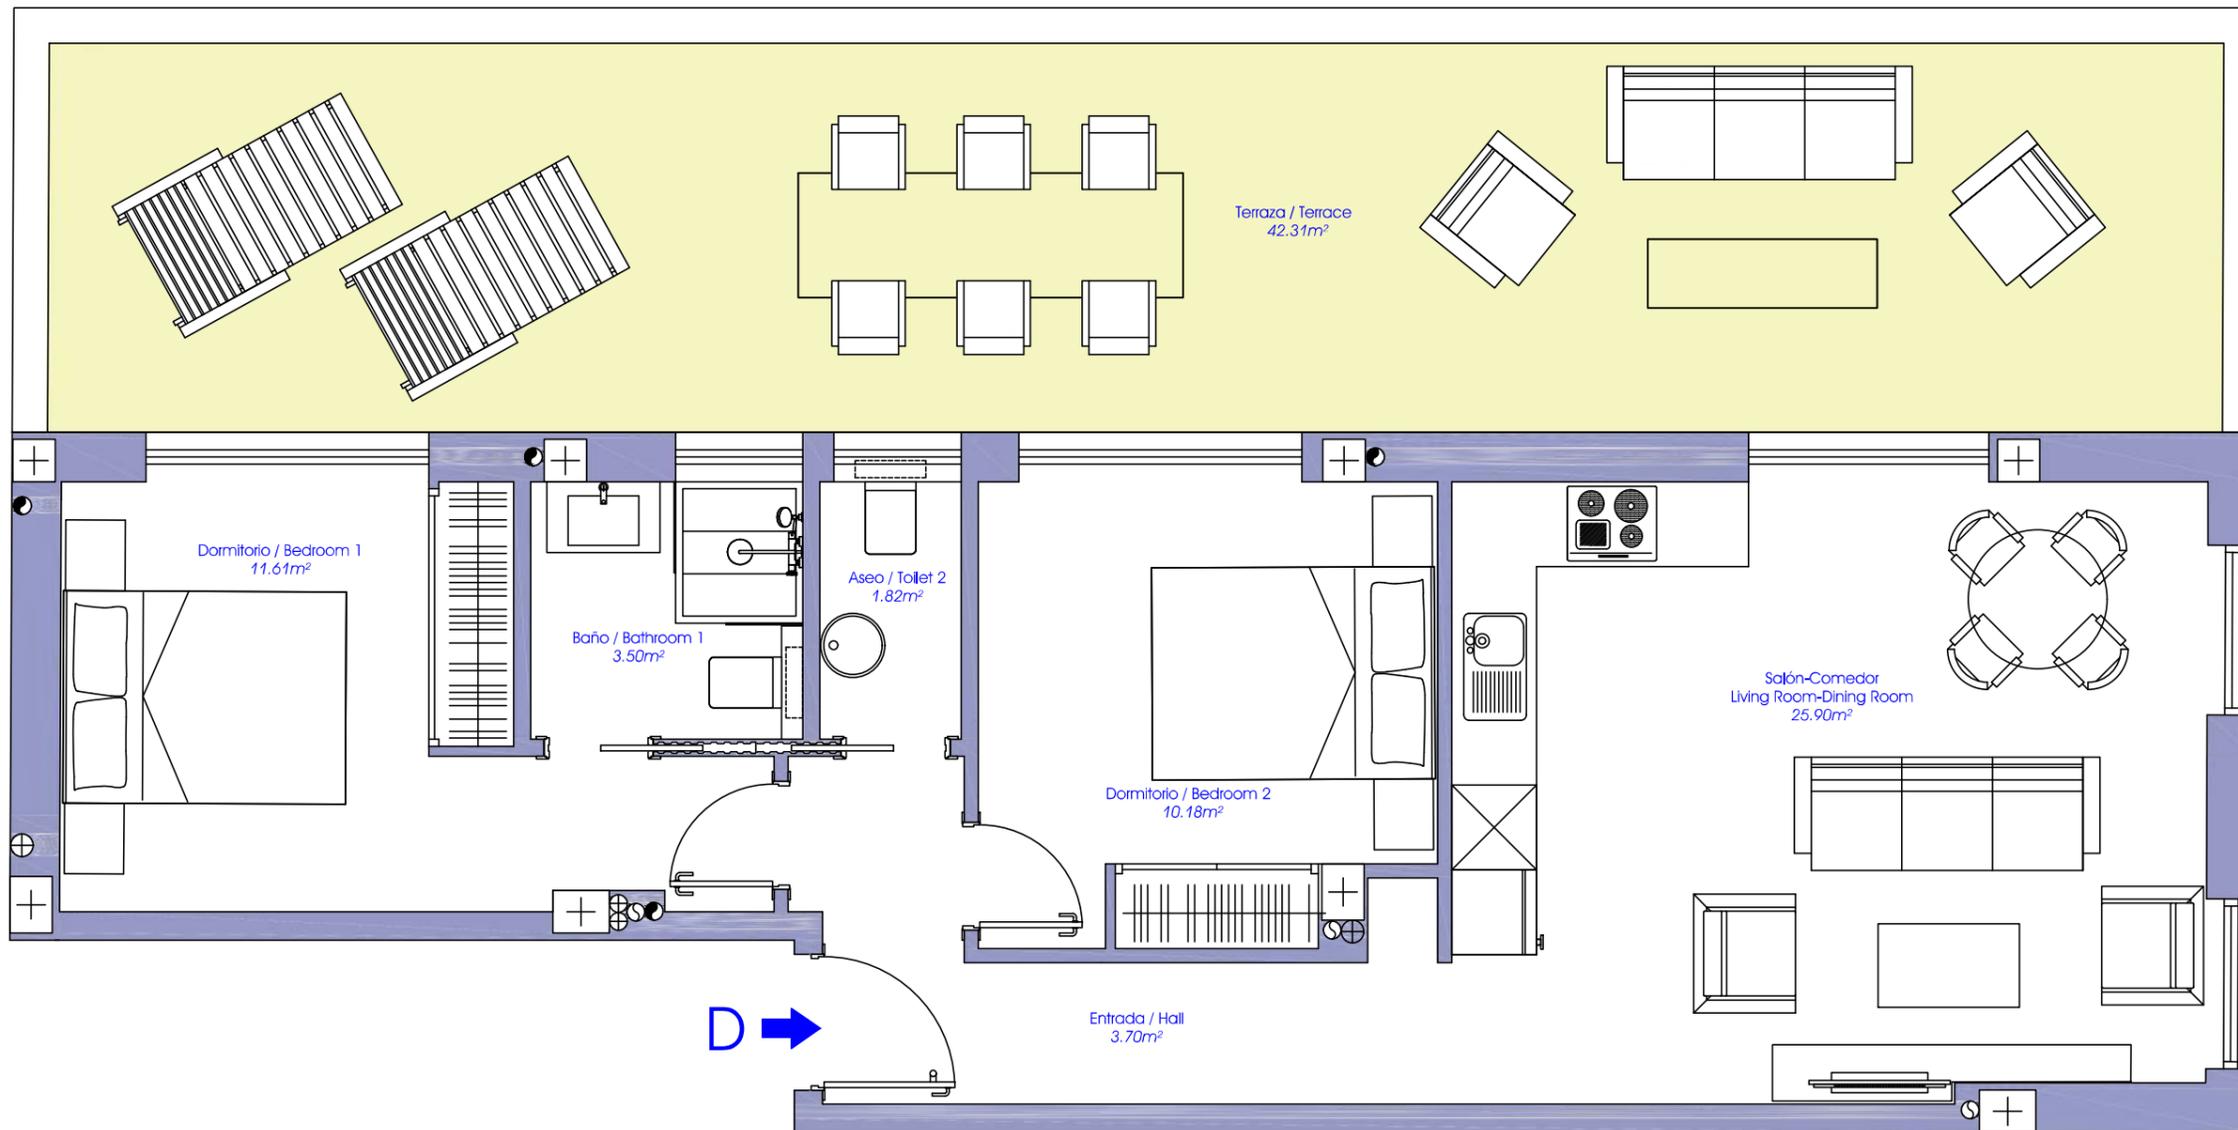

CUARTO "D" / FOURTH FLOOR "D"

Sup. Construida / Built Area

Cerrada Vivienda / Built:	74.86m ²
Comunes / Communal:	12.16m ²
Terraza / Terrace:	
TOTAL CONSTRUIDA:	87.02m²
TOTAL BUILT AREA:	87.02m²


Sup. Útil según Real Decreto 218/2005:	62.38m ²
Living area according Decree 218/2005:	62.38m ²

Nota: La superficie útil según el Decreto 218/2005 se define como la superficie del suelo interior de la vivienda más el 50% de espacios exteriores privativos (hasta un máximo del 10% de la superficie útil interior).

Plaza ABC



CALLE SAN ROQUE

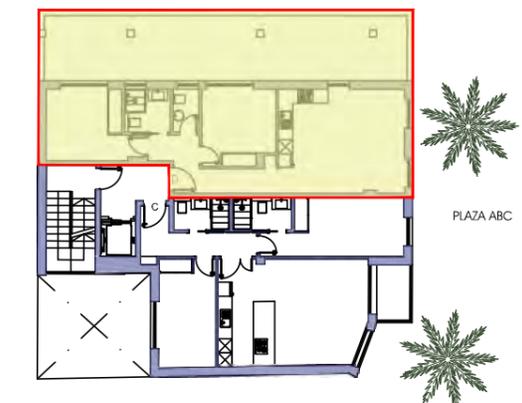

NOTAS:

Las superficies que se representan en este plano y en su leyenda son aproximadas. Las definitivas serán las que resulten de la ejecución de la obra. Se hace entrega de la vivienda solo con el mobiliario y electrodomésticos que constan en la memoria de calidades. El mobiliario de cocina y la disposición de sanitarios puede sufrir ligeras variaciones en función del montaje definitivo. Este plano queda sujeto a posibles modificaciones de carácter técnico.

