


Calle San Roque

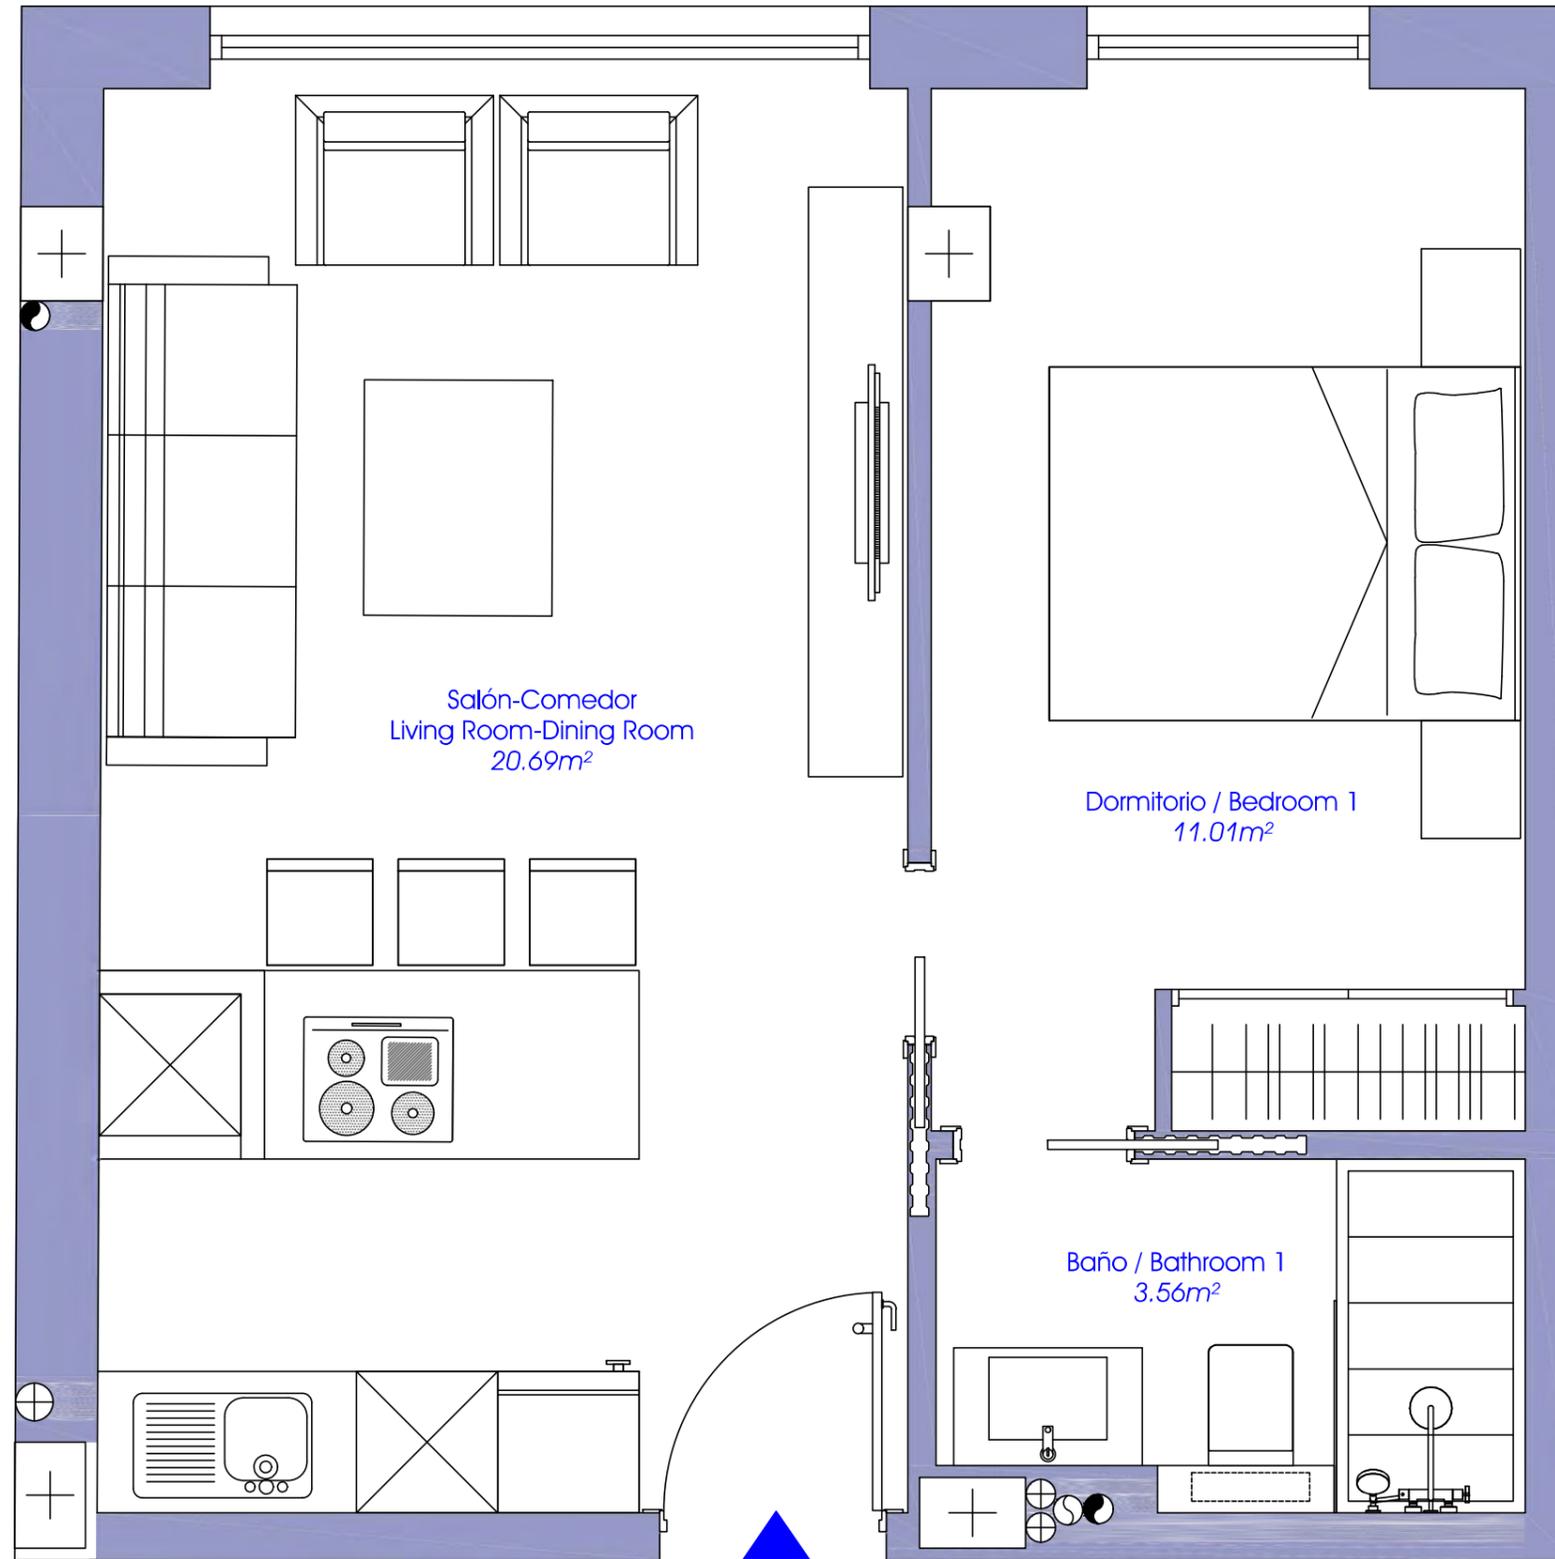

TERCERO "A" / THIRD FLOOR "A"


Sup. Construida / Built Area

Cerrada Vivienda / Built: 42.16m<sup>2</sup>  
Comunes / Communal: 6.70m<sup>2</sup>

**(1) TOTAL CONSTRUIDA: 48.86m<sup>2</sup>**  
**(1) TOTAL BUILT AREA:**

Sup. Útil según Real Decreto 218/2005:  
Living area according Decree 218/2005: 35.26m<sup>2</sup>

Nota: La superficie útil según el Decreto 218/2005 se define como la superficie del suelo interior de la vivienda más el 50% de espacios exteriores privados (hasta un máximo del 10% de la superficie útil interior).  
(1) Es la suma de la sup. construida con la parte proporcional de comunes.

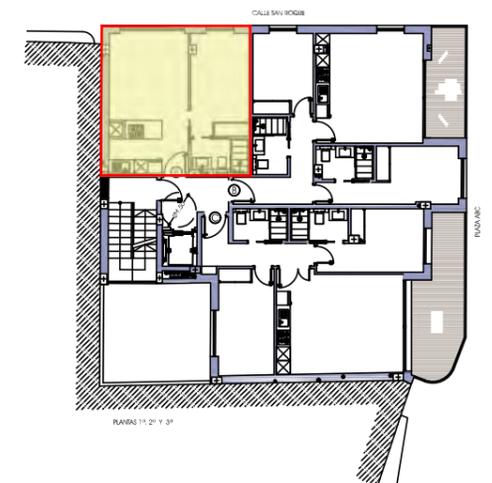

**NOTAS:**  
Las superficies que se representan en este plano y en su leyenda son aproximada. Las definitivas serán las que resulten de la ejecución de la obra. Se hace entrega de la vivienda solo con el mobiliario y electrodomésticos que consten en la memoria de calidades. El mobiliario de cocina y la disposición de sanitarios puede sufrir ligeras variaciones en función del montaje definitivo. Este plano queda sujeto a posibles modificaciones de carácter técnico.

