

# Unika

Estepona

## Bloque E Portal 1 P02-B



### Superficies

### Vivienda 3d



Superficie útil interior	97,56 m <sup>2</sup>
Superficie construida interior	114,89 m <sup>2</sup>
Superficie construida exterior	159,66 m <sup>2</sup>
Superficie construida ppZC	302,96 m <sup>2</sup>

### DECRETO 218/2005


Superficie útil	107,32 m <sup>2</sup>
Superficie construida	154,79 m <sup>2</sup>

### Localización

Urb. UEN.010 Buenas Noches III 1(A), 29693  
Estepona, Málaga

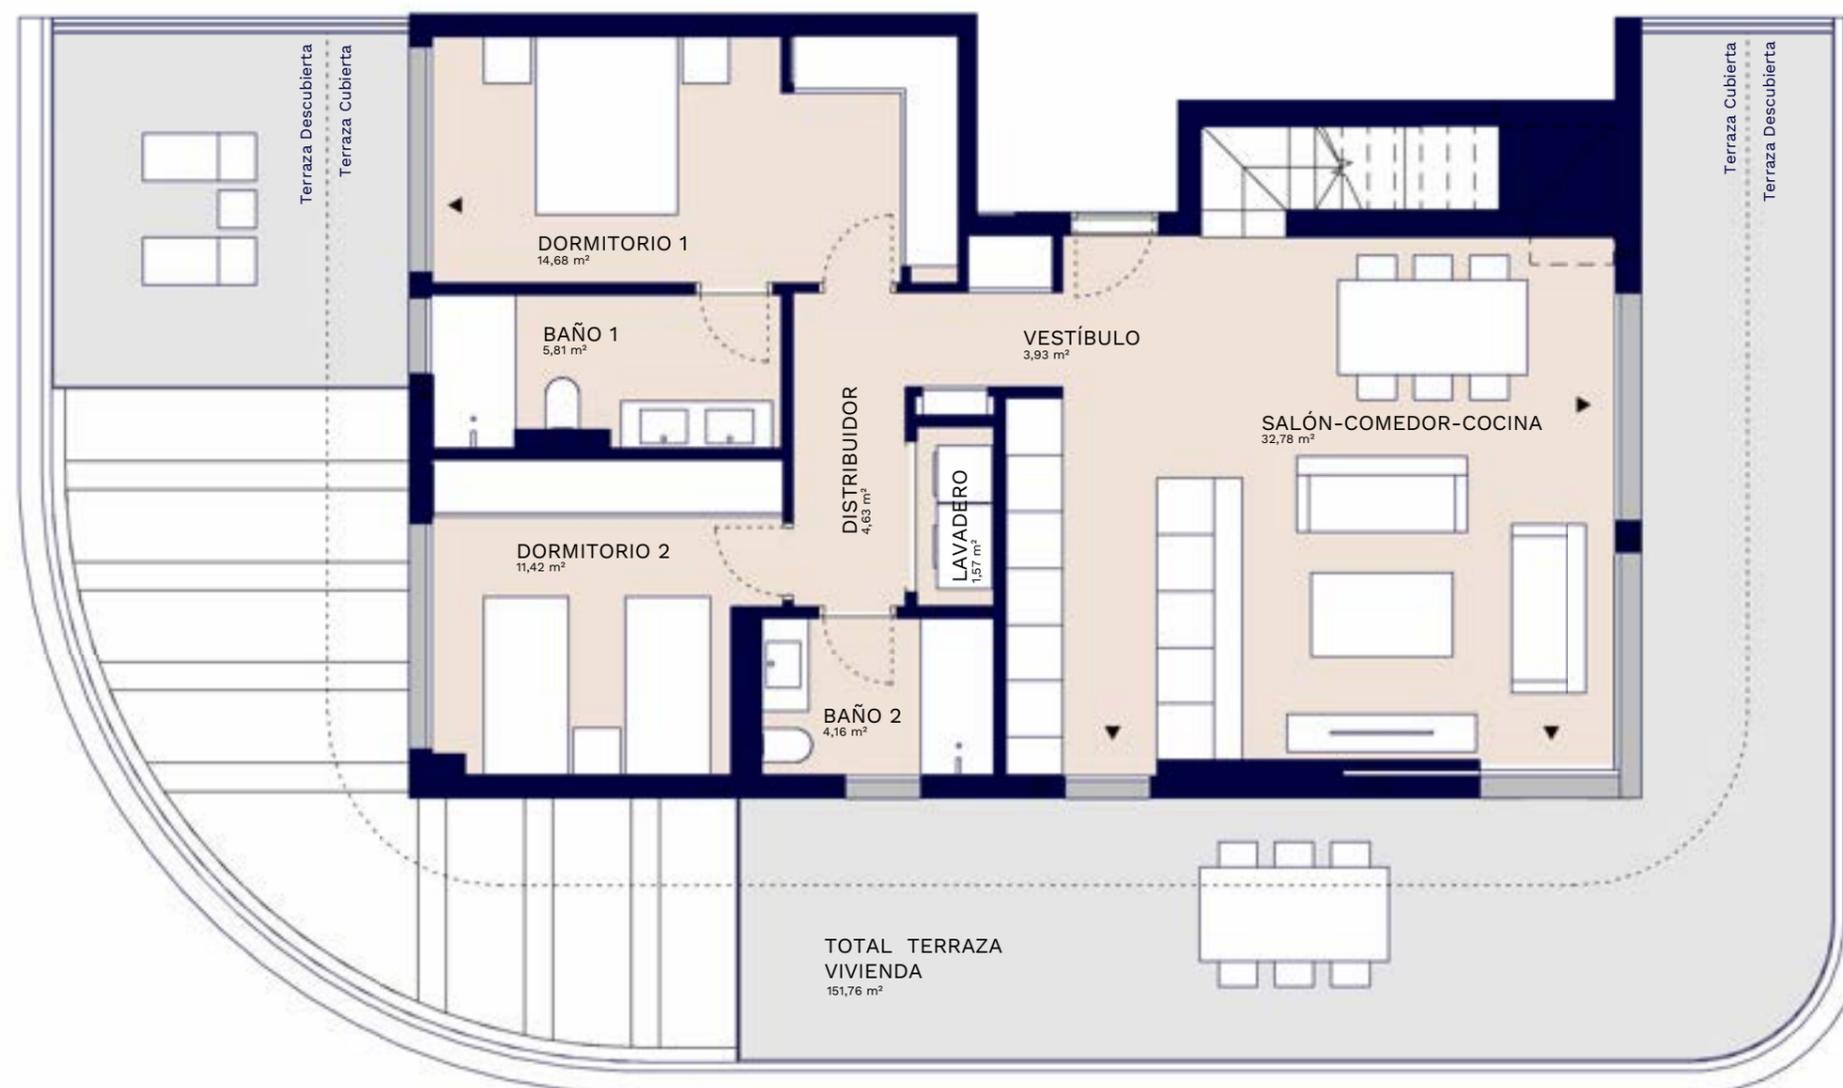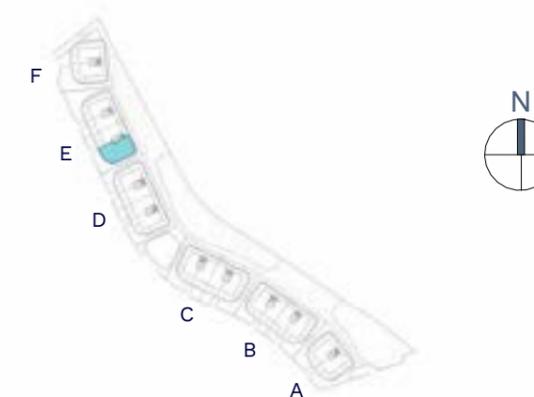

ESCALA GRÁFICA

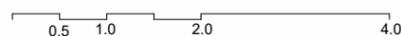

El presente plano comercial, que incluye una parte gráfica y datos relativos a superficies, puede ser objeto de modificaciones ordenadas por los organismos públicos competentes y/o exigencias técnicas o jurídicas, siempre y cuando estén justificadas y no supongan alteraciones sustanciales. El mobiliario mostrado no está incluido y el equipamiento del inmueble será el indicado en la correspondiente memoria de calidades.

V02

# Unika

Estepona

## Bloque C Portal 1 P00-B



### Superficies

### Vivienda 3d


Superficie útil interior	105,82 m <sup>2</sup>
Superficie construida interior	123,66 m <sup>2</sup>
Superficie construida exterior	244,31 m <sup>2</sup>
Superficie construida ppZC	398,79 m <sup>2</sup>

### DECRETO 218/2005


Superficie útil	116,4 m <sup>2</sup>
Superficie construida	166,85 m <sup>2</sup>

### Localización

Urb. UEN.010 Buenas Noches III 1(A), 29693  
Estepona, Málaga

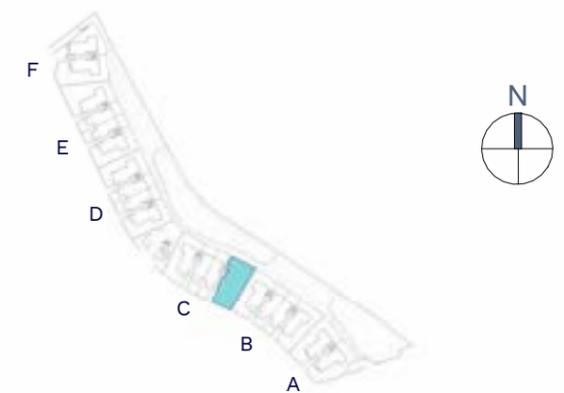

V02

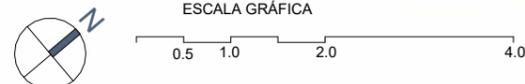


El presente plano comercial, que incluye una parte gráfica y datos relativos a superficies, puede ser objeto de modificaciones ordenadas por los organismos públicos competentes y/o exigencias técnicas o jurídicas, siempre y cuando estén justificadas y no supongan alteraciones sustanciales. El mobiliario mostrado no está incluido y el equipamiento del inmueble será el indicado en la correspondiente memoria de calidades.

# Unika

Estepona

## Bloque D Portal 1 P02-B

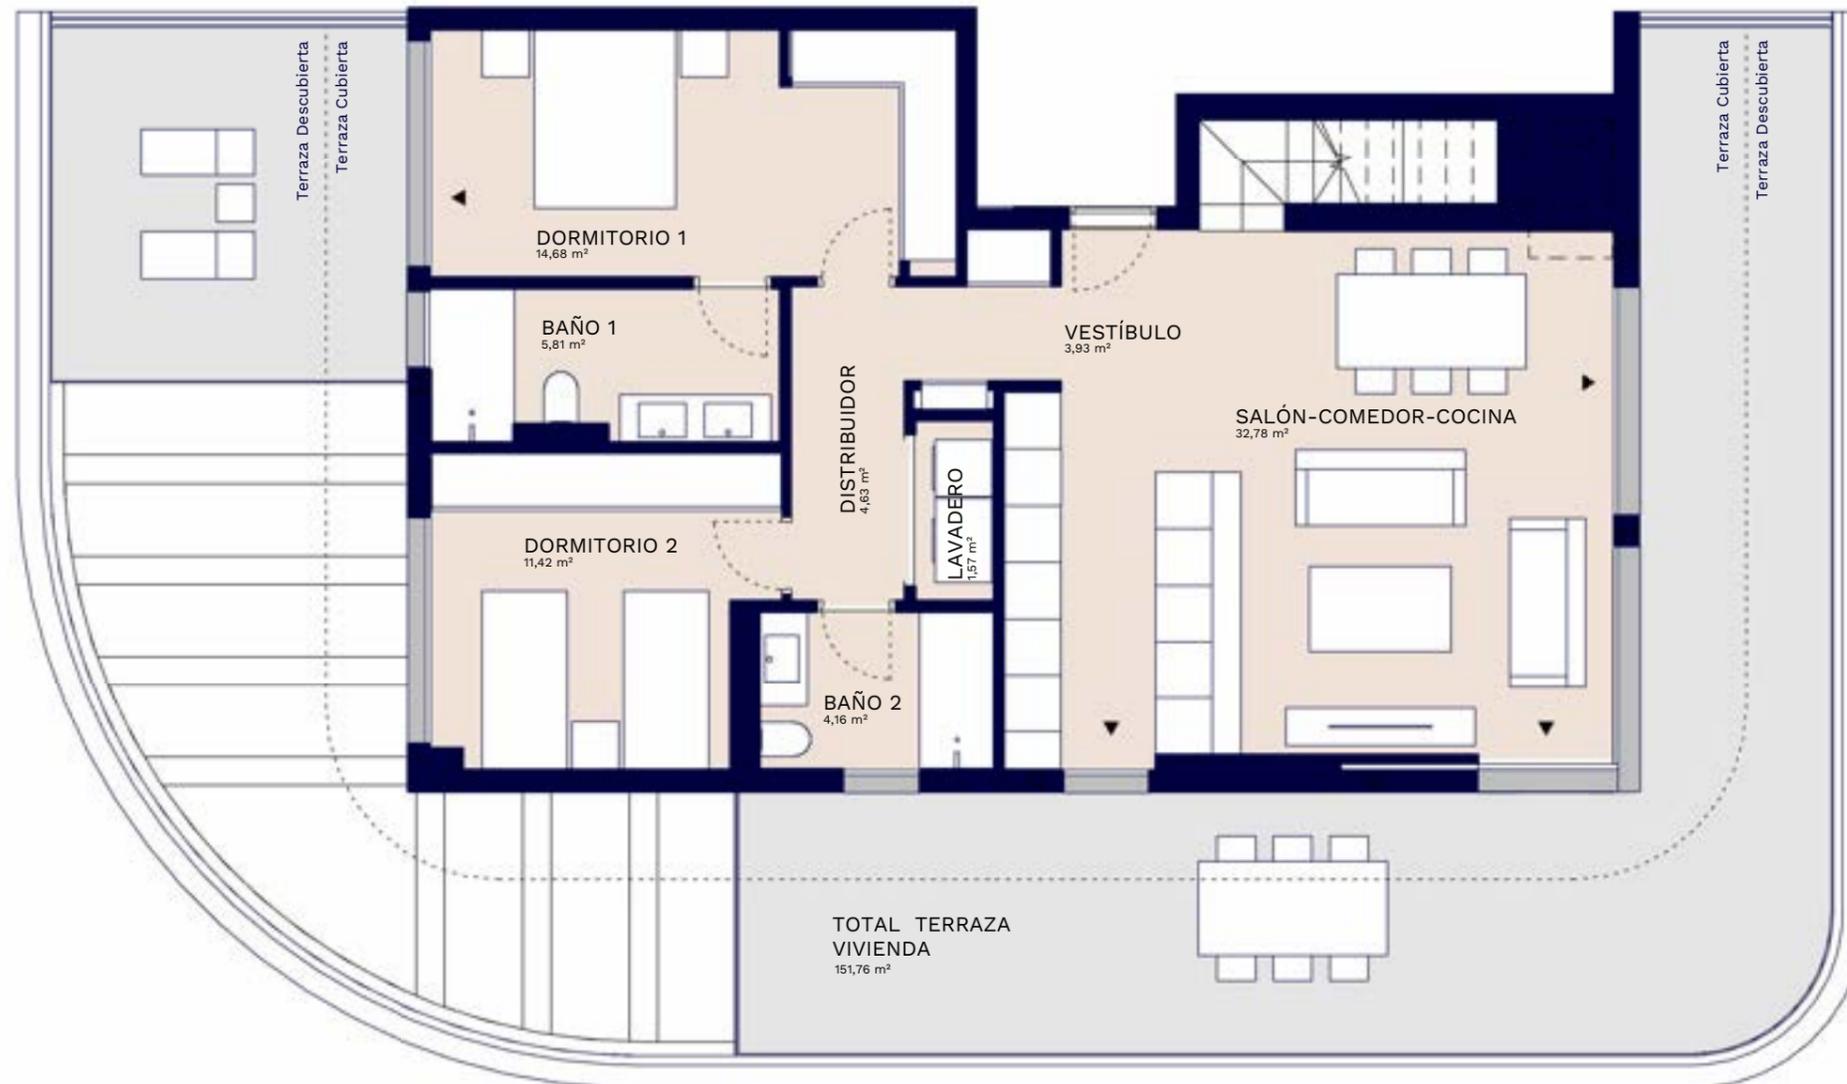

### Superficies

### Vivienda 3d



Superficie útil interior	97,56 m <sup>2</sup>
Superficie construida interior	114,89 m <sup>2</sup>
Superficie construida exterior	159,66 m <sup>2</sup>
Superficie construida ppZC	302,96 m <sup>2</sup>

### DECRETO 218/2005

Superficie útil	107,32 m <sup>2</sup>
Superficie construida	154,79 m <sup>2</sup>

### Localización

Urb. UEN.010 Buenas Noches III 1(A), 29693 Estepona, Málaga

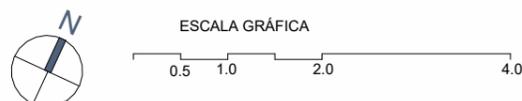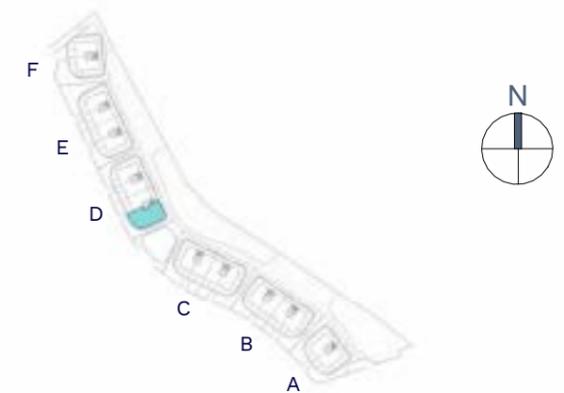

El presente plano comercial, que incluye una parte gráfica y datos relativos a superficies, puede ser objeto de modificaciones ordenadas por los organismos públicos competentes y/o exigencias técnicas o jurídicas, siempre y cuando estén justificadas y no supongan alteraciones sustanciales. El mobiliario mostrado no está incluido y el equipamiento del inmueble será el indicado en la correspondiente memoria de calidades.

V02