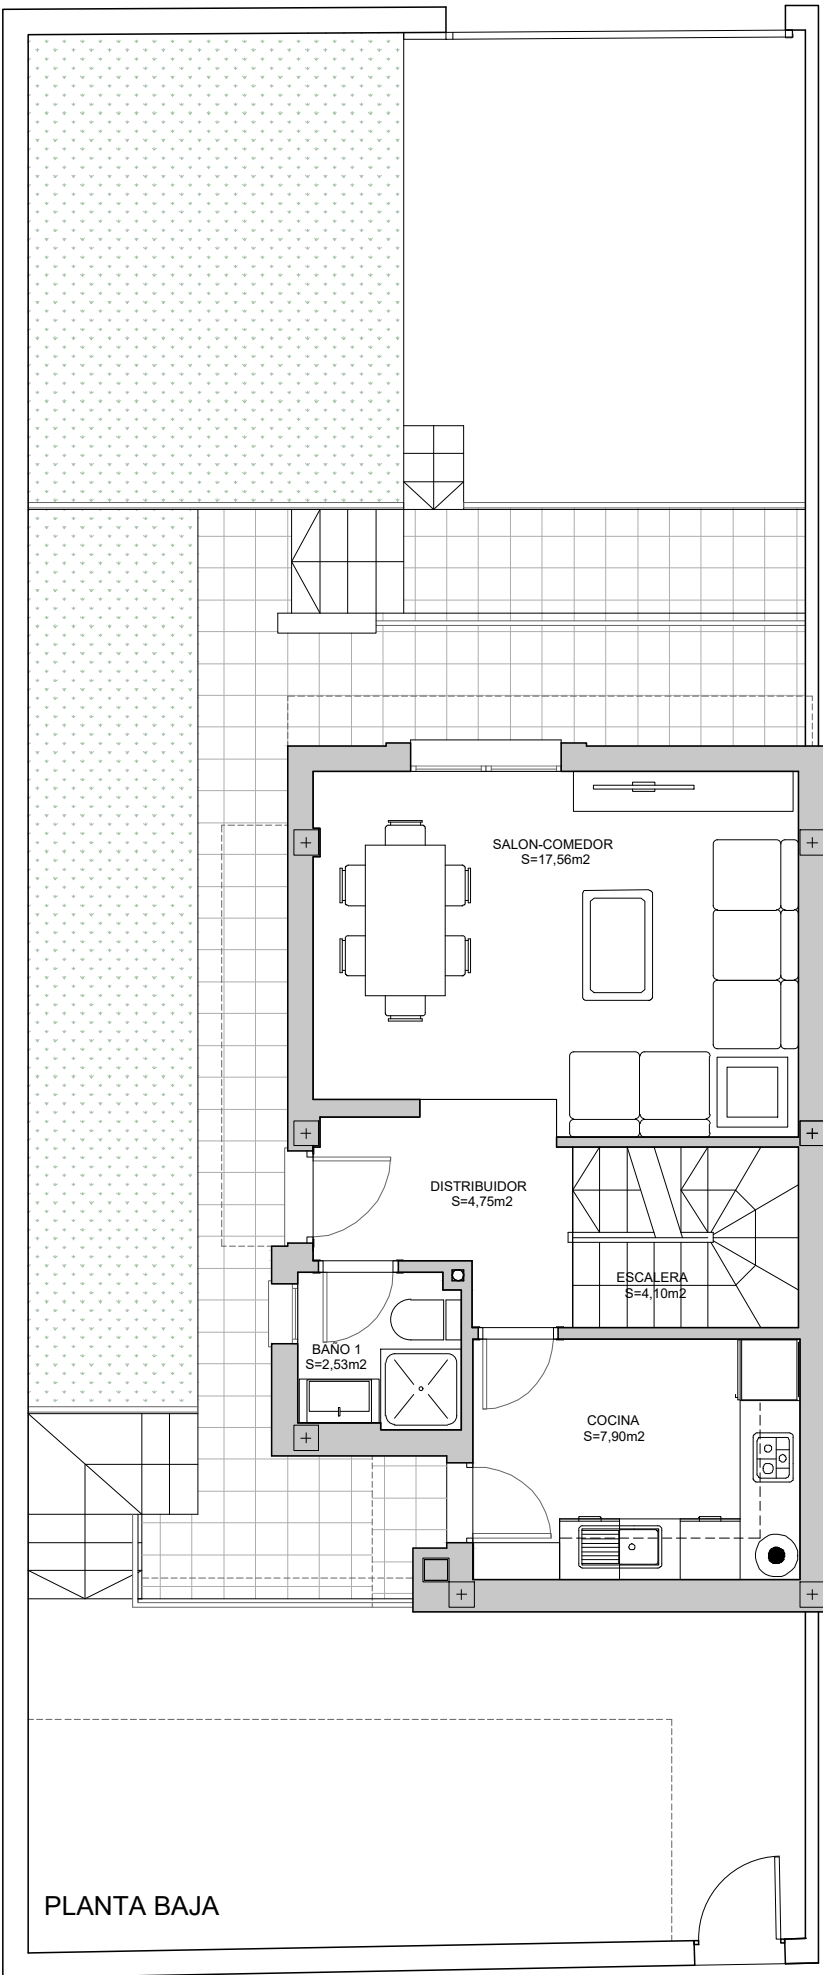


## LIBRO DEL EDIFICIO


10 VIVIENDAS UNIFAMILIARES ADOSADAS EN  
PARCELAS PR-3B, PR-4A, PR-4B, PR-4C Y PR-4D  
DEL SECTOR ALU-3A DE MANILVA (MÁLAGA)

## ARQUITECTO

MAURICIO ORTEGA CARRASCOSA

## PROMOTOR

NUEVO ARMILLA CENTRO S.L.

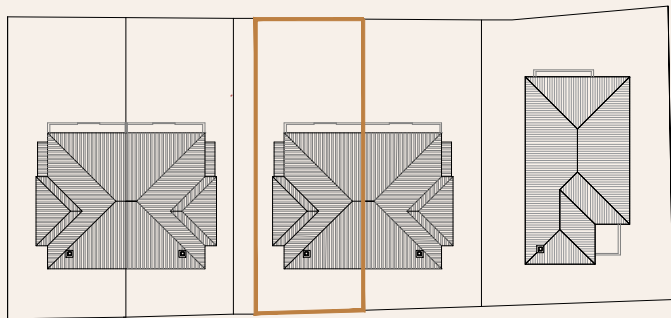

3

## VIVIENDA 3 - VILLA B

## 2 DORMITORIOS



## Tipología:

PAREADA



## Superficies:

|                               |                      |
|-------------------------------|----------------------|
| SUP. CONSTRUIDA SOBRE RASANTE | 82.00 m <sup>2</sup> |
| SUP. CONSTRUIDA BAJO RASANTE  | 46.25 m <sup>2</sup> |
| SUP. ÚTIL SOBRE RASANTE       | 64.39 m <sup>2</sup> |
| SUP. ÚTIL BAJO RASANTE        | 36.30 m <sup>2</sup> |

E: 1/75 | 0m | 1 | 2 | 3 | 4 | 5

PLANTA BAJA  
DISTRIBUCIÓN

01

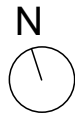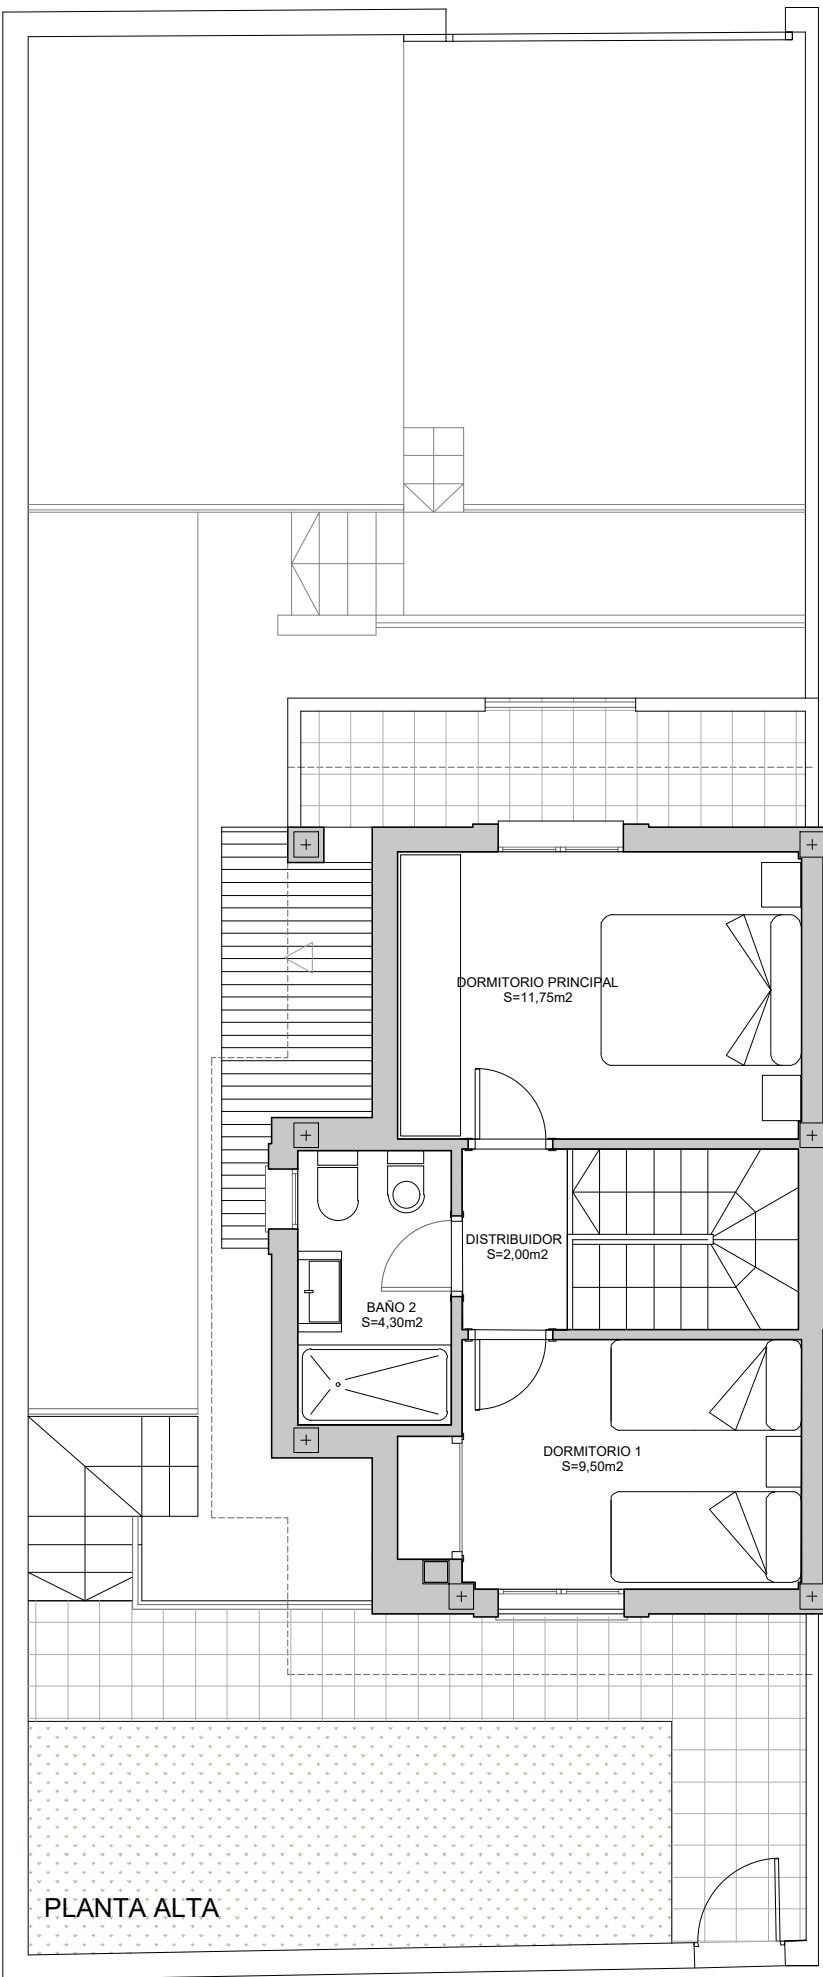

## LIBRO DEL EDIFICIO


10 VIVIENDAS UNIFAMILIARES ADOSADAS EN  
PARCELAS PR-3B, PR-4A, PR-4B, PR-4C Y PR-4D  
DEL SECTOR ALU-3A DE MANILVA (MÁLAGA)

## ARQUITECTO

MAURICIO ORTEGA CARRASCOSA

## PROMOTOR

NUEVO ARMILLA CENTRO S.L.

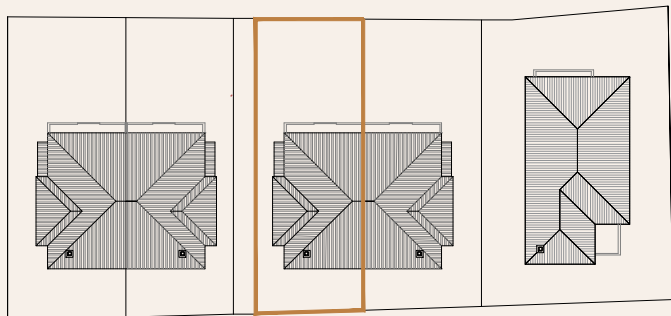

3

## VIVIENDA 3 - VILLA B

## 2 DORMITORIOS



## Tipología:

PAREADA



## Superficies:

|                               |                      |
|-------------------------------|----------------------|
| SUP. CONSTRUIDA SOBRE RASANTE | 82.00 m <sup>2</sup> |
| SUP. CONSTRUIDA BAJO RASANTE  | 46.25 m <sup>2</sup> |
| SUP. ÚTIL SOBRE RASANTE       | 64.39 m <sup>2</sup> |
| SUP. ÚTIL BAJO RASANTE        | 36.30 m <sup>2</sup> |


E: 1/75 | 0m | 1 | 2 | 3 | 4 | 5

PLANTA PRIMERA  
DISTRIBUCIÓN

02

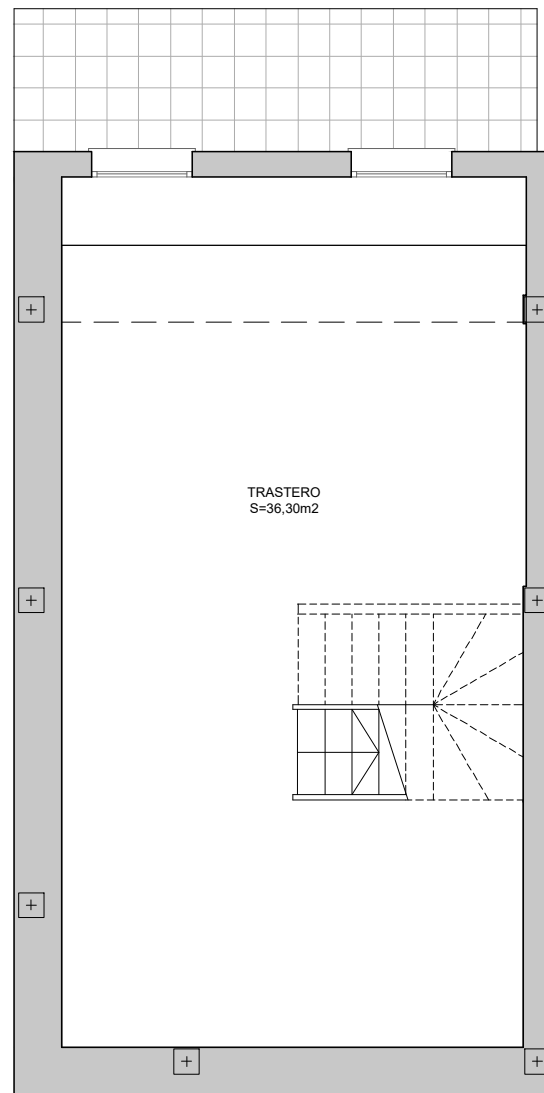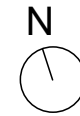

PLANTA SÓTANO

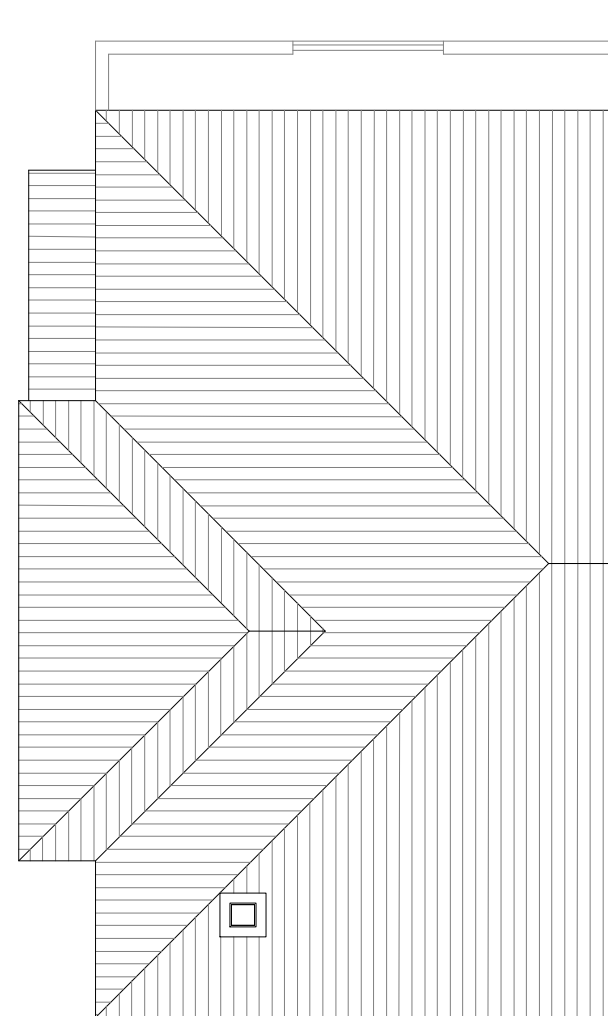

PLANTA CUBIERTA

## LIBRO DEL EDIFICIO


10 VIVIENDAS UNIFAMILIARES ADOSADAS EN  
PARCELAS PR-3B, PR-4A, PR-4B, PR-4C Y PR-4D  
DEL SECTOR ALU-3A DE MANILVA (MÁLAGA)

### ARQUITECTO

MAURICIO ORTEGA CARRASCOSA

### PROMOTOR

NUEVO ARMILLA CENTRO S.L.

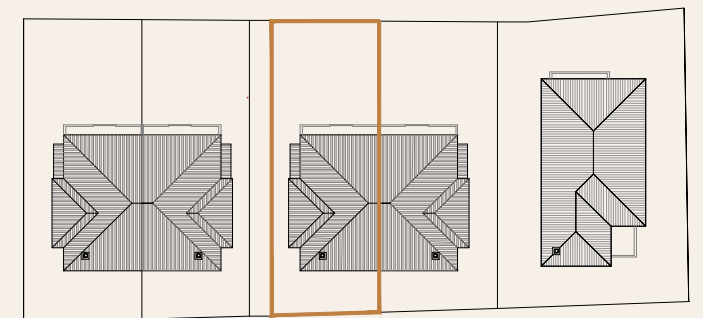

3

## VIVIENDA 3 - VILLA B

2 DORMITORIOS



Tipología:

PAREADA

Superficies:



|                               |                      |
|-------------------------------|----------------------|
| SUP. CONSTRUIDA SOBRE RASANTE | 82.00 m <sup>2</sup> |
| SUP. CONSTRUIDA BAJO RASANTE  | 46.25 m <sup>2</sup> |

|                         |                      |
|-------------------------|----------------------|
| SUP. ÚTIL SOBRE RASANTE | 64.39 m <sup>2</sup> |
| SUP. ÚTIL BAJO RASANTE  | 36.30 m <sup>2</sup> |

E: 1/75 | 0m | 1 | 2 | 3 | 4 | 5

PLANTA SÓTANO Y CUBIERTA  
DISTRIBUCIÓN

03

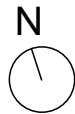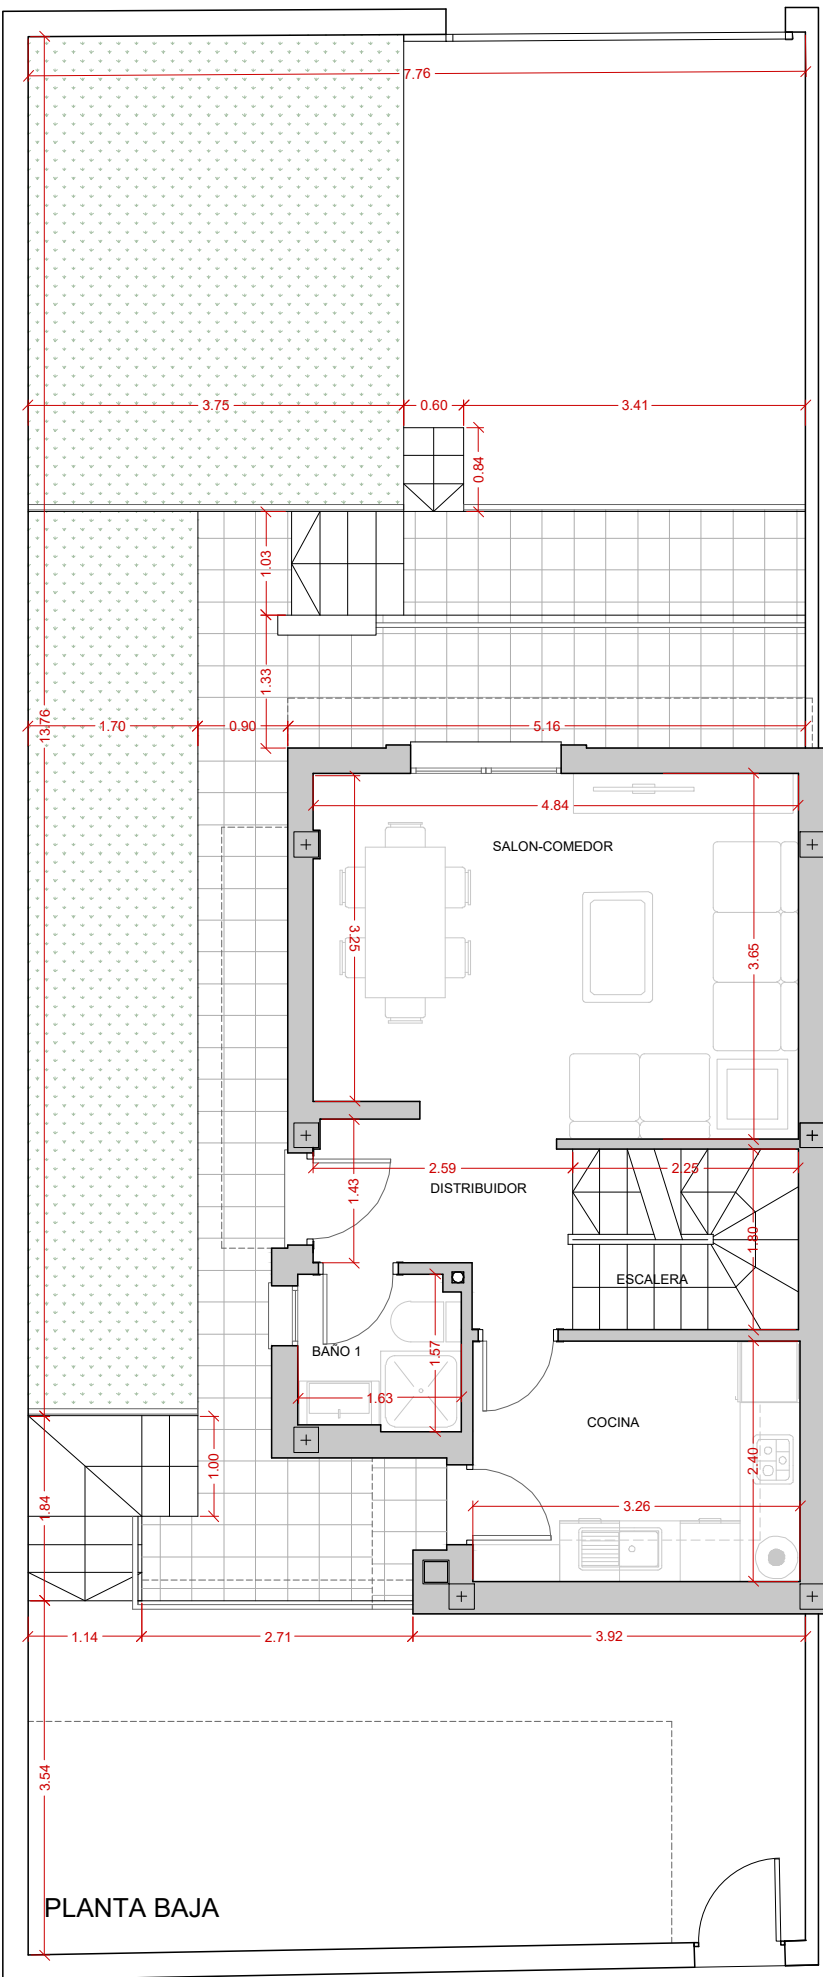


LIBRO DEL EDIFICIO

10 VIVIENDAS UNIFAMILIARES ADOSADAS EN  
PARCELAS PR-3B, PR-4A, PR-4B, PR-4C Y PR-4D  
DEL SECTOR ALU-3A DE MANILVA (MÁLAGA)

ARQUITECTO  
MAURICIO ORTEGA CARRASCOSA

PROMOTOR  
NUEVO ARMILLA CENTRO S.L.

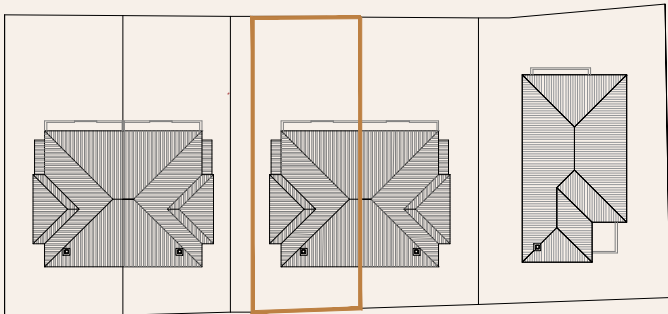

3

VIVIENDA 3 - VILLA B

2 DORMITORIOS



Tipología:

PAREADA



Superficies:

|                               |          |
|-------------------------------|----------|
| SUP. CONSTRUIDA SOBRE RASANTE | 82.00 m2 |
| SUP. CONSTRUIDA BAJO RASANTE  | 46.25 m2 |
| SUP. ÚTIL SOBRE RASANTE       | 64.39 m2 |
| SUP. ÚTIL BAJO RASANTE        | 36.30 m2 |

E: 1/75 | 0m | 1 | 2 | 3 | 4 | 5

PLANTA BAJA  
ACOTADOS

04

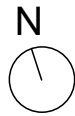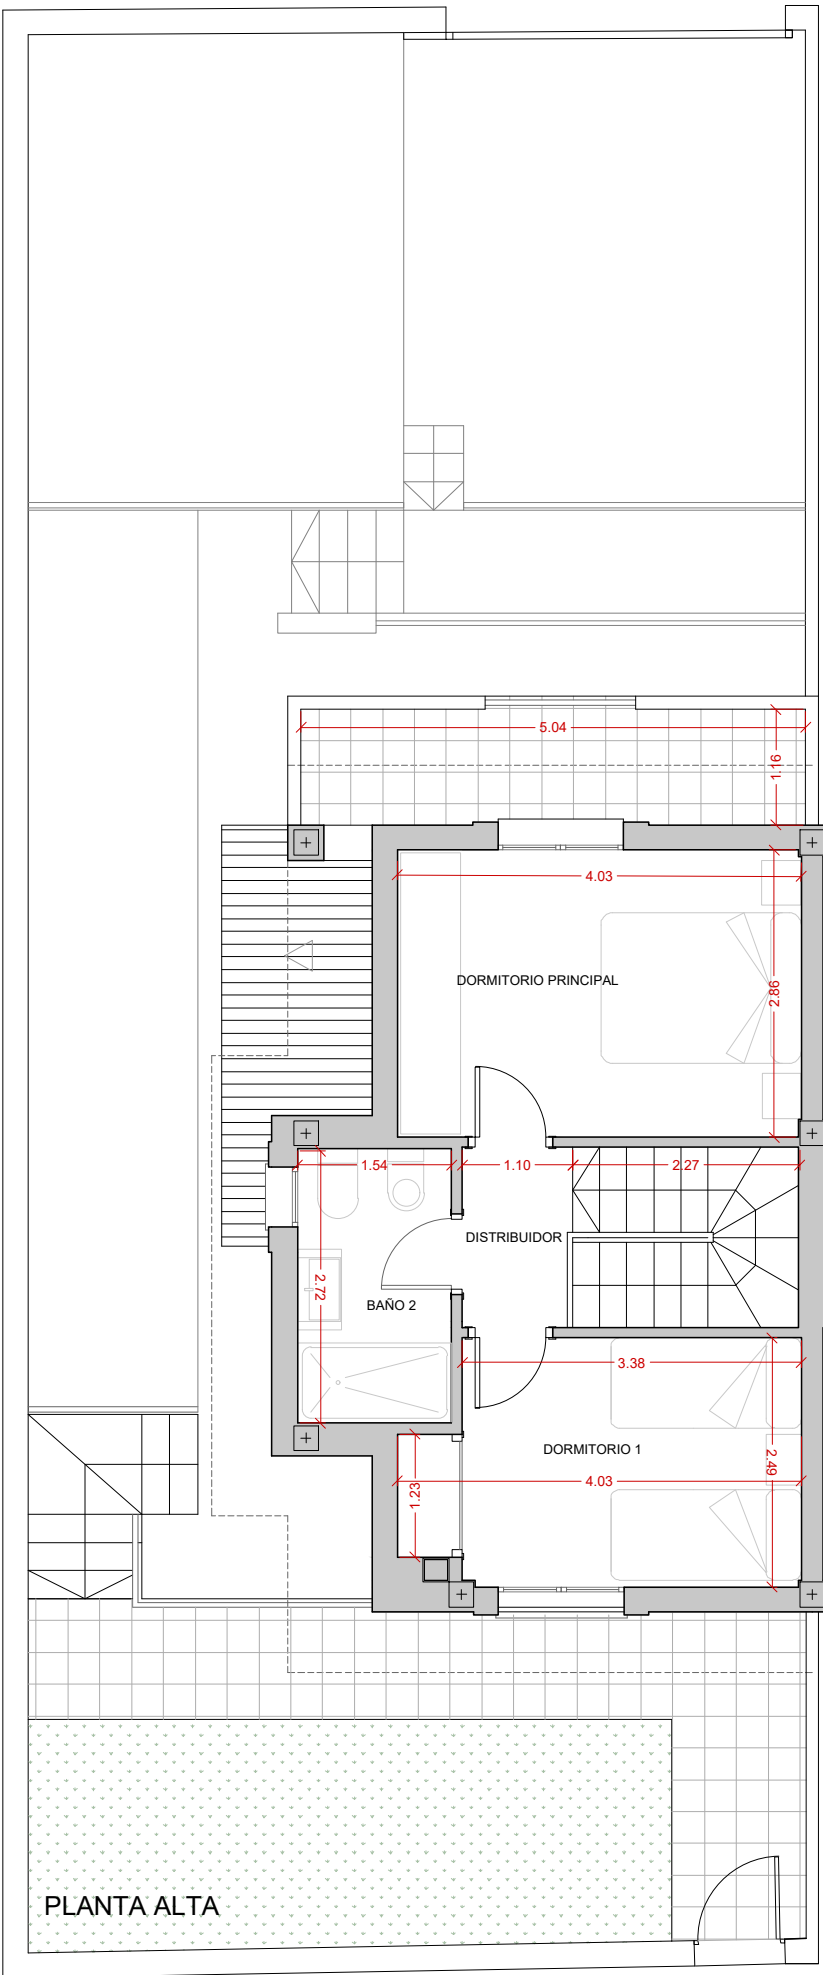


## LIBRO DEL EDIFICIO

10 VIVIENDAS UNIFAMILIARES ADOSADAS EN  
PARCELAS PR-3B, PR-4A, PR-4B, PR-4C Y PR-4D  
DEL SECTOR ALU-3A DE MANILVA (MÁLAGA)

ARQUITECTO  
MAURICIO ORTEGA CARRASCOSA

PROMOTOR  
NUEVO ARMILLA CENTRO S.L.

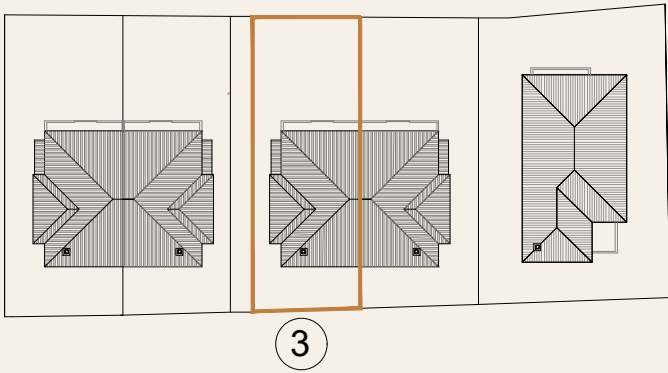

## VIVIENDA 3 - VILLA B

2 DORMITORIOS



Tipología:

PAREADA



Superficies:

|                               |          |
|-------------------------------|----------|
| SUP. CONSTRUIDA SOBRE RASANTE | 82.00 m2 |
| SUP. CONSTRUIDA BAJO RASANTE  | 46.25 m2 |
| SUP. ÚTIL SOBRE RASANTE       | 64.39 m2 |
| SUP. ÚTIL BAJO RASANTE        | 36.30 m2 |


E: 1/75 | 0m | 1 | 2 | 3 | 4 | 5

PLANTA PRIMERA  
ACOTADOS

05

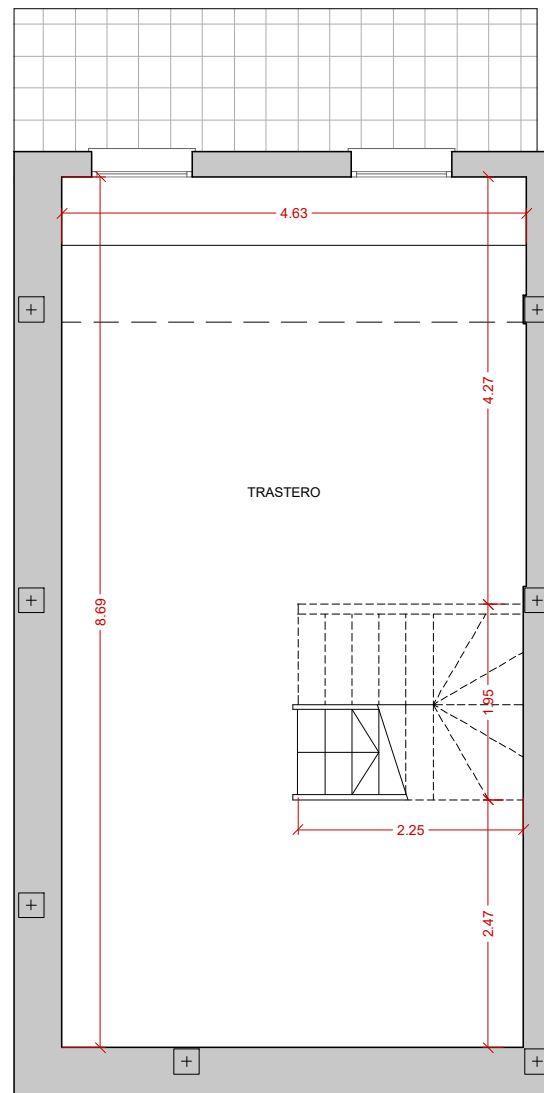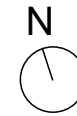

PLANTA SÓTANO

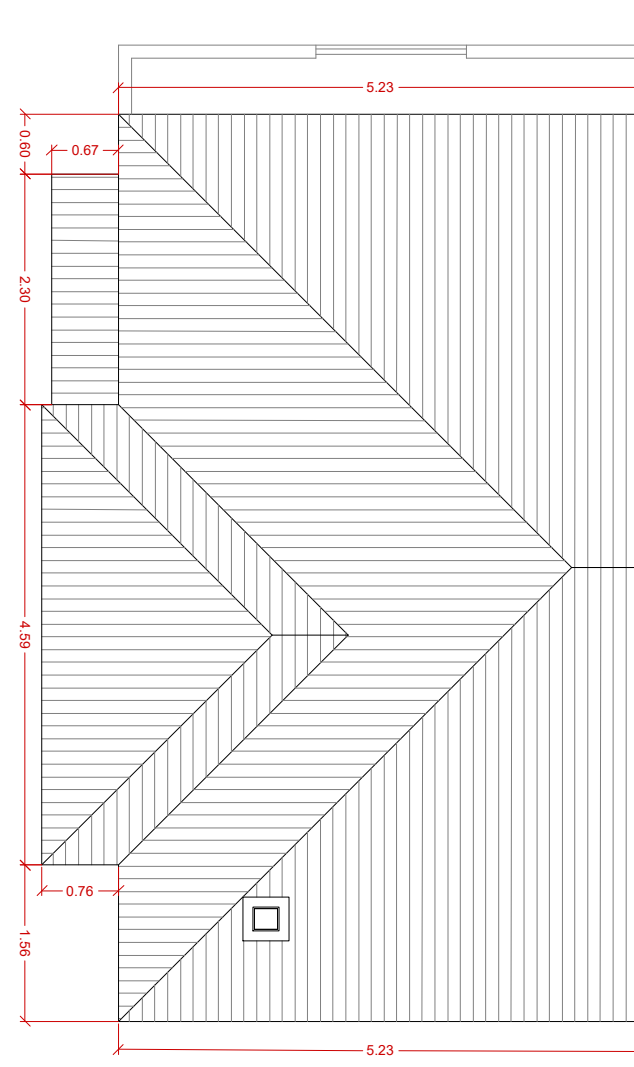

PLANTA CUBIERTA

## LIBRO DEL EDIFICIO


10 VIVIENDAS UNIFAMILIARES ADOSADAS EN  
PARCELAS PR-3B, PR-4A, PR-4B, PR-4C Y PR-4D  
DEL SECTOR ALU-3A DE MANILVA (MÁLAGA)

### ARQUITECTO

MAURICIO ORTEGA CARRASCOSA

### PROMOTOR

NUEVO ARMILLA CENTRO S.L.

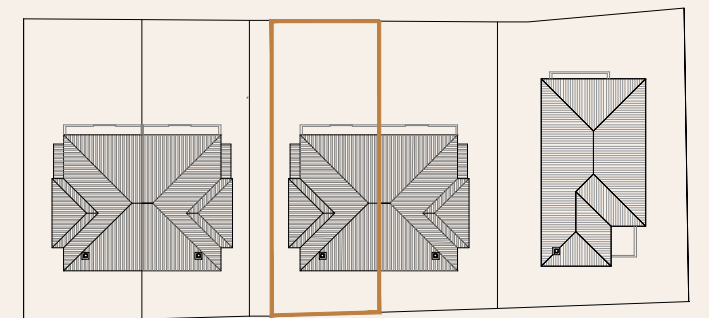

3

## VIVIENDA 3 - VILLA B

2 DORMITORIOS



Tipología:

PAREADA

Superficies:

|                               |                      |
|-------------------------------|----------------------|
| SUP. CONSTRUIDA SOBRE RASANTE | 82.00 m <sup>2</sup> |
| SUP. CONSTRUIDA BAJO RASANTE  | 46.25 m <sup>2</sup> |

|                         |                      |
|-------------------------|----------------------|
| SUP. ÚTIL SOBRE RASANTE | 64.39 m <sup>2</sup> |
| SUP. ÚTIL BAJO RASANTE  | 36.30 m <sup>2</sup> |

E: 1/75 | 0m | 1 | 2 | 3 | 4 | 5

PLANTA SÓTANO Y CUBIERTA  
ACOTADOS

06