
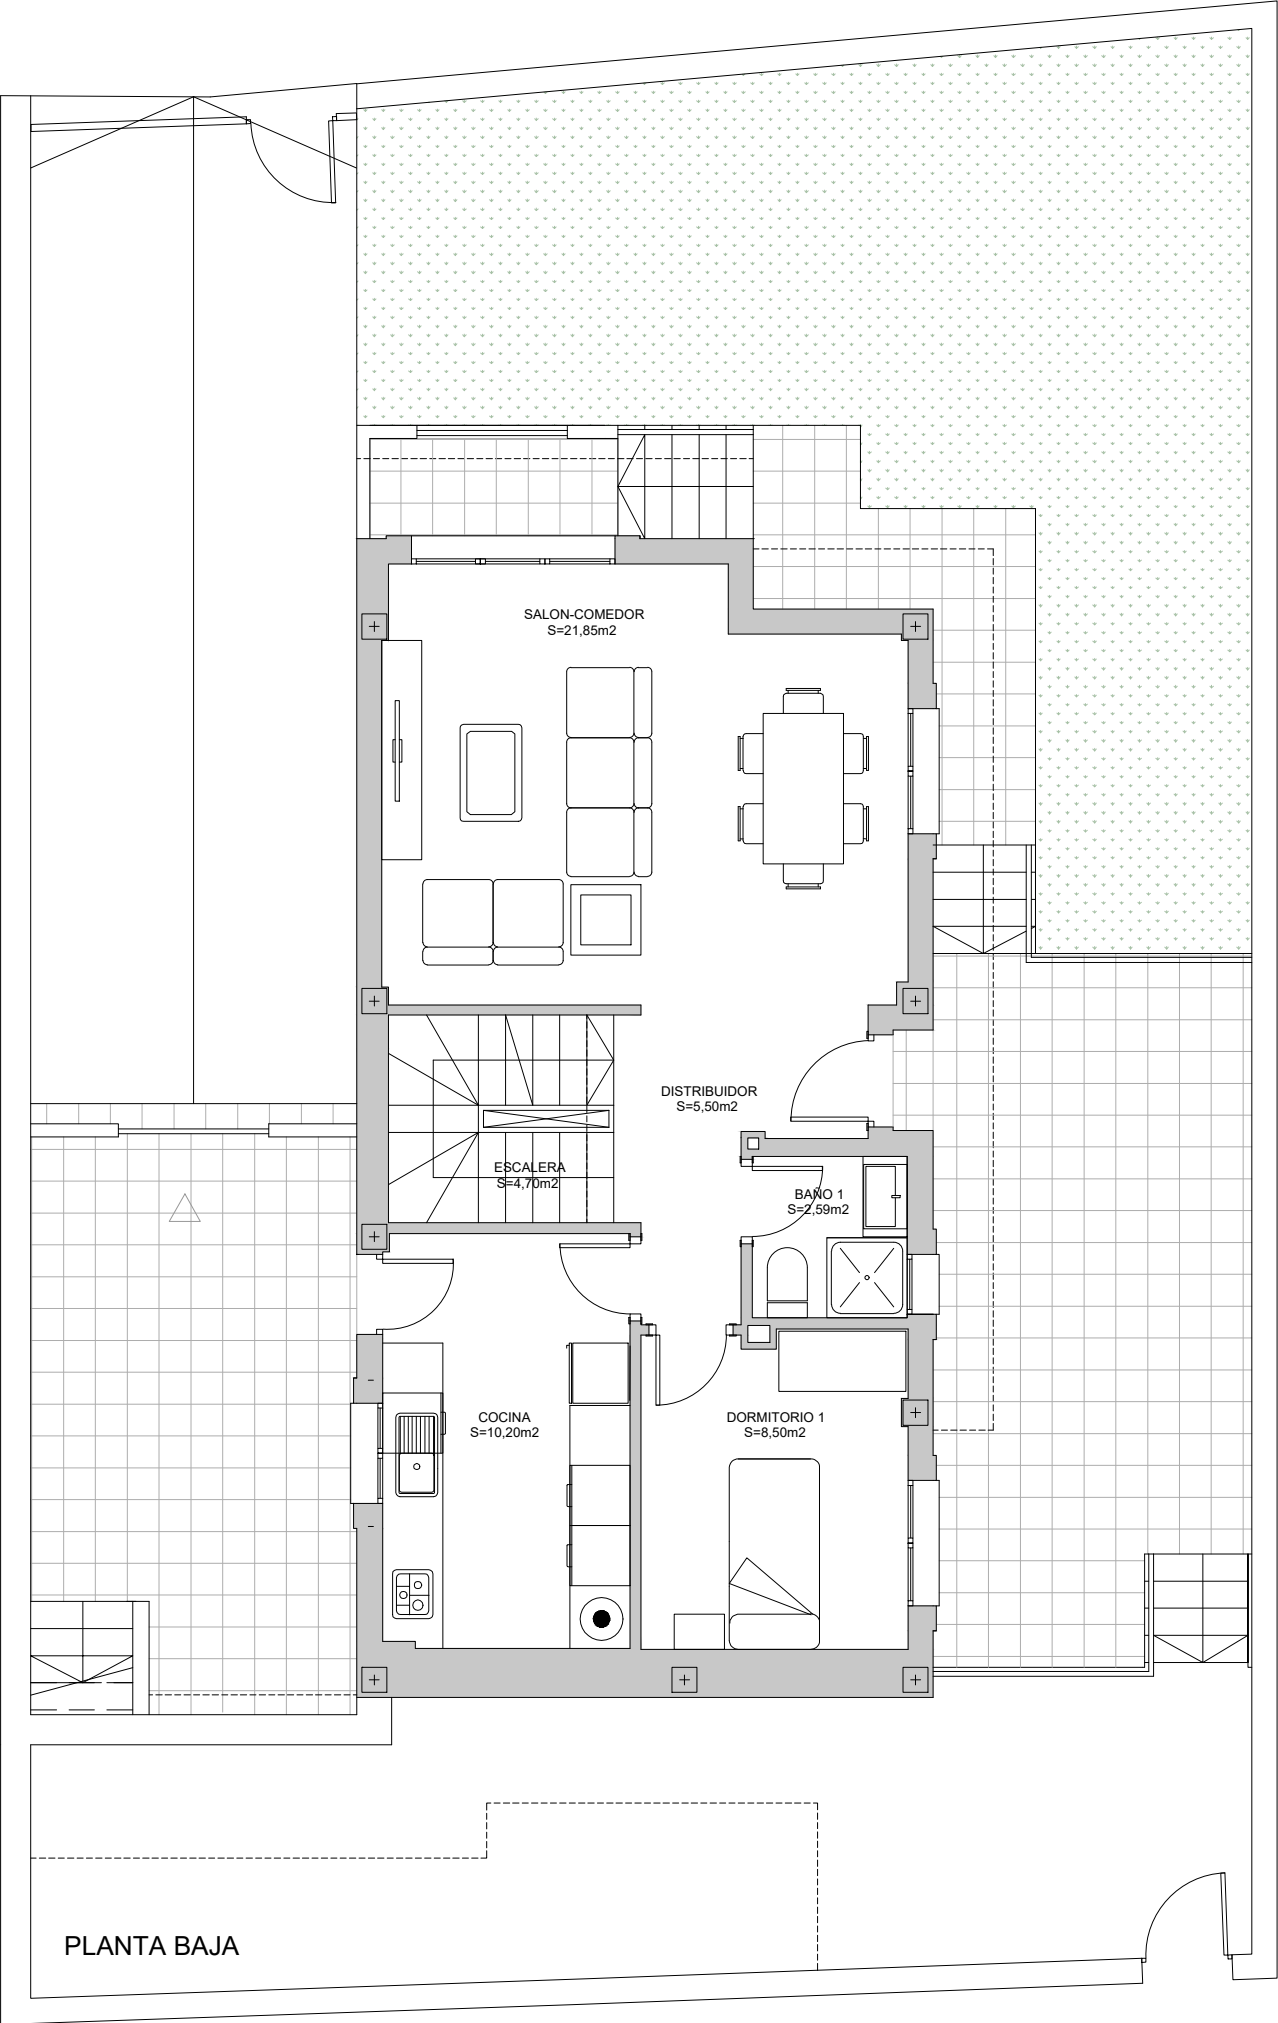


LIBRO DEL EDIFICIO

10 VIVIENDAS UNIFAMILIARES ADOSADAS EN
PARCELAS PR-3B, PR-4A, PR-4B, PR-4C Y PR-4D
DEL SECTOR ALU-3A DE MANILVA (MÁLAGA)

ARQUITECTO
MAURICIO ORTEGA CARRASCOSA

PROMOTOR
NUEVO ARMILLA CENTRO S.L.

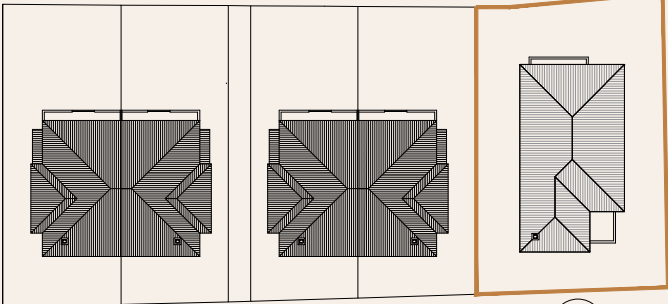

1

VIVIENDA 1 - VILLA A

3 DORMITORIOS



Tipología:

AISLADA


Superficies:

SUP. CONSTRUIDA SOBRE RASANTE	120.00 m2
SUP. CONSTRUIDA BAJO RASANTE	87.45 m2
SUP. ÚTIL SOBRE RASANTE	97.04 m2
SUP. ÚTIL BAJO RASANTE	68.78 m2

E: 1/75 | 0m | 1 | 2 | 3 | 4 | 5

PLANTA BAJA
DISTRIBUCIÓN

01

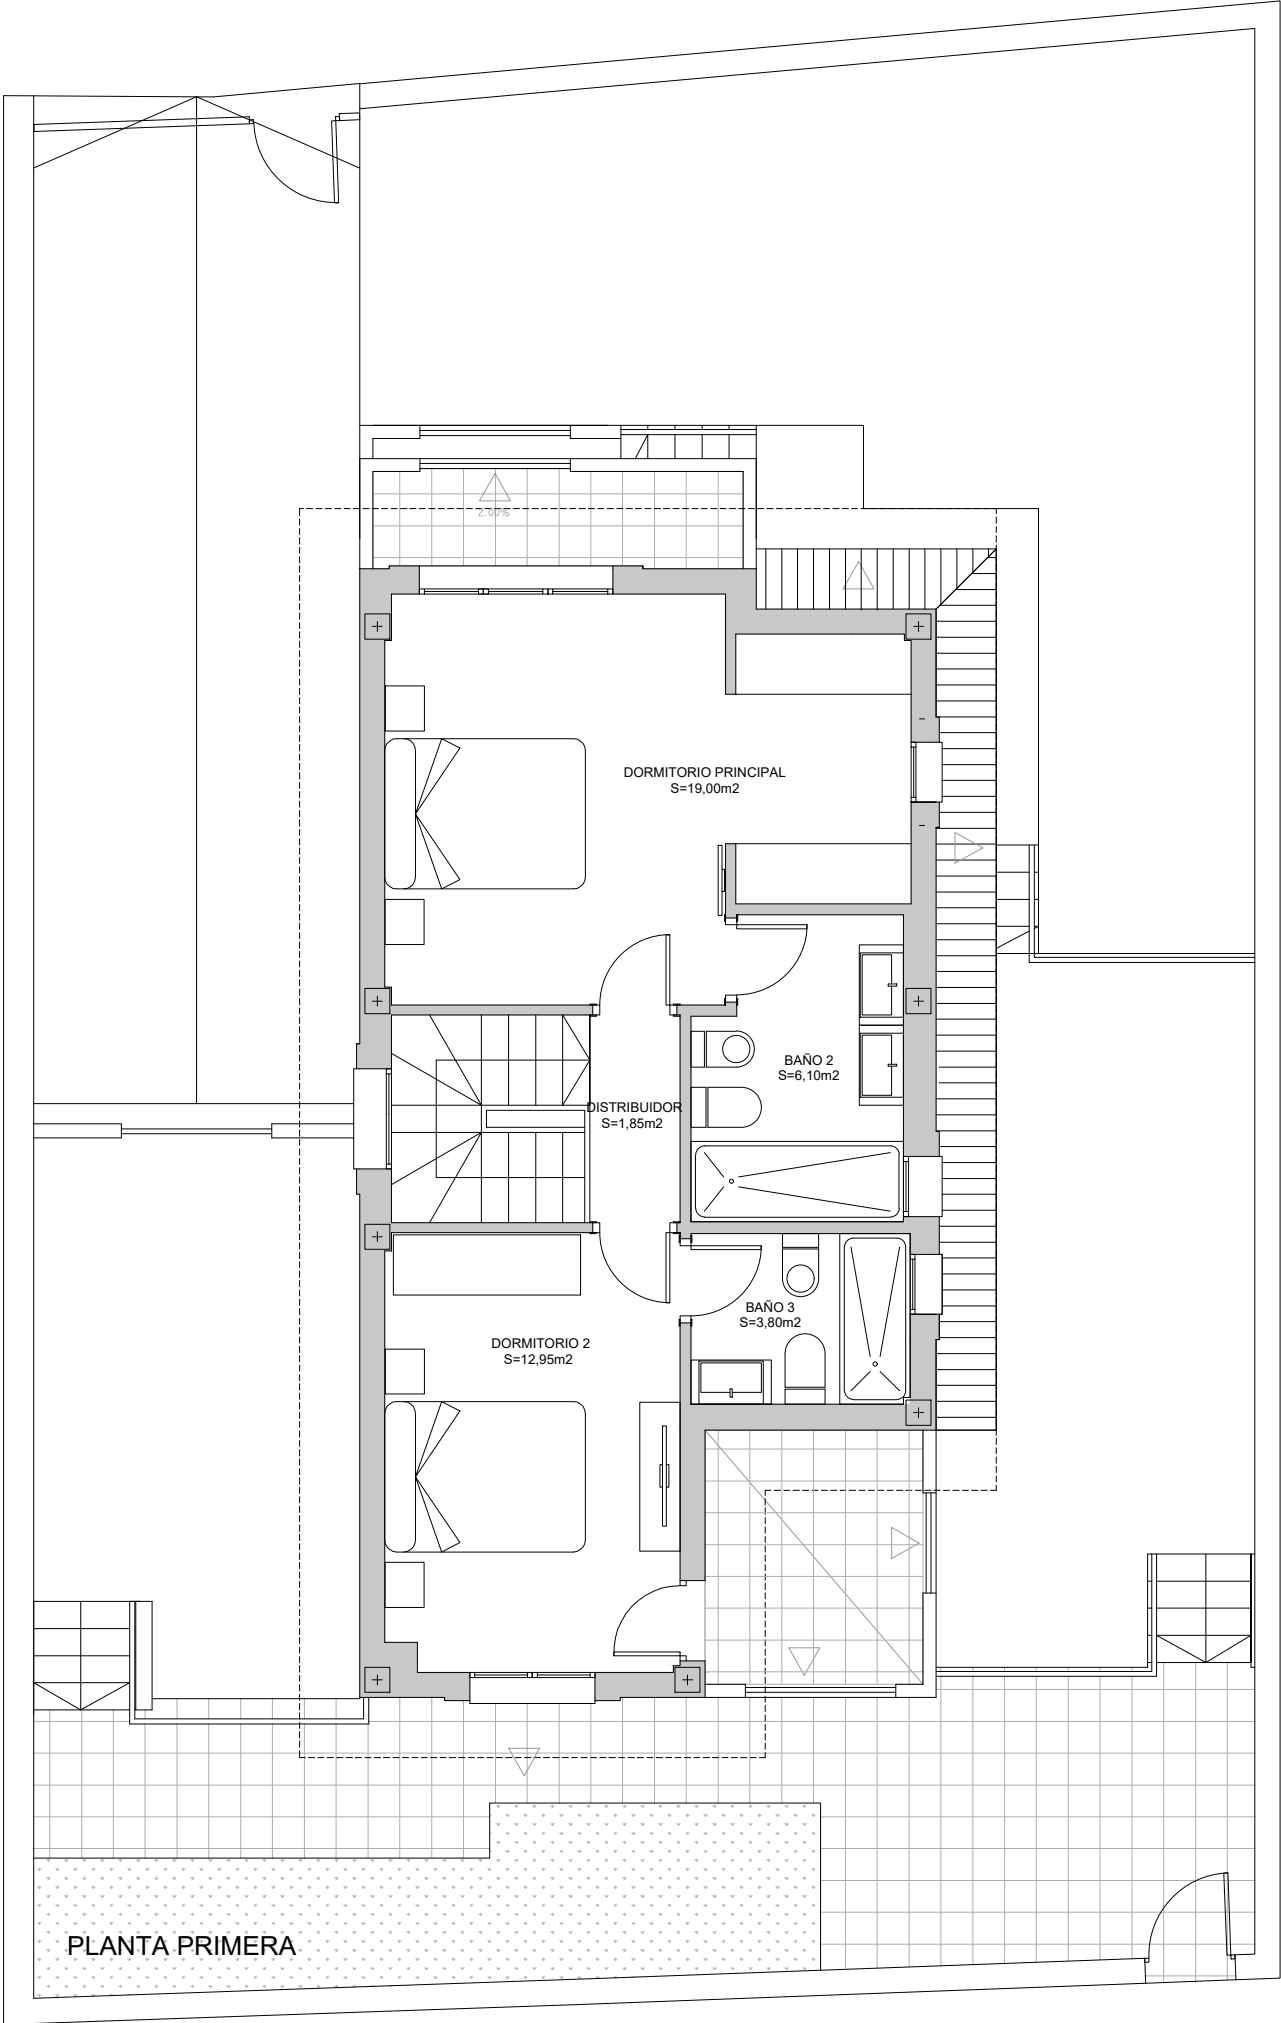


LIBRO DEL EDIFICIO

10 VIVIENDAS UNIFAMILIARES ADOSADAS EN
PARCELAS PR-3B, PR-4A, PR-4B, PR-4C Y PR-4D
DEL SECTOR ALU-3A DE MANILVA (MÁLAGA)

ARQUITECTO
MAURICIO ORTEGA CARRASCOSA

PROMOTOR
NUEVO ARMILLA CENTRO S.L.

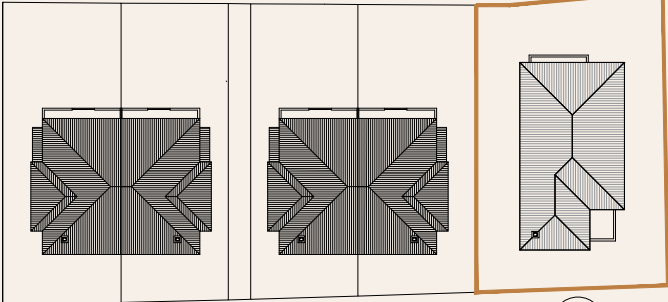

VIVIENDA 1 - VILLA A

3 DORMITORIOS



Tipología:

AISLADA


Superficies:

SUP. CONSTRUIDA SOBRE RASANTE	120.00 m2
SUP. CONSTRUIDA BAJO RASANTE	87.45 m2
SUP. ÚTIL SOBRE RASANTE	97.04 m2
SUP. ÚTIL BAJO RASANTE	68.78 m2


E: 1/75 0m 1 2 3 4 5

PLANTA PRIMERA
DISTRIBUCIÓN

02

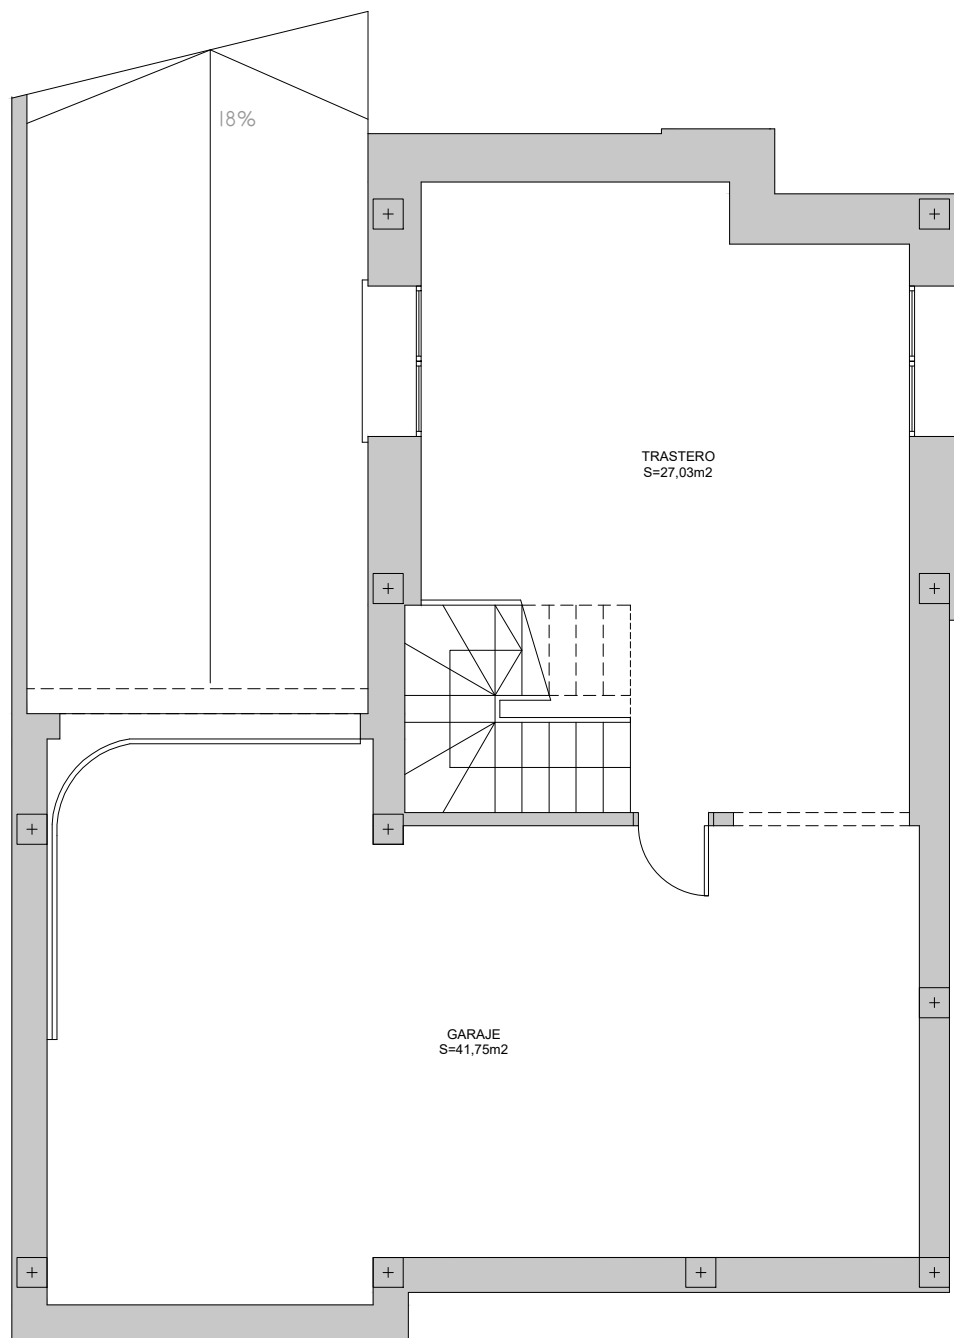

PLANTA SÓTANO

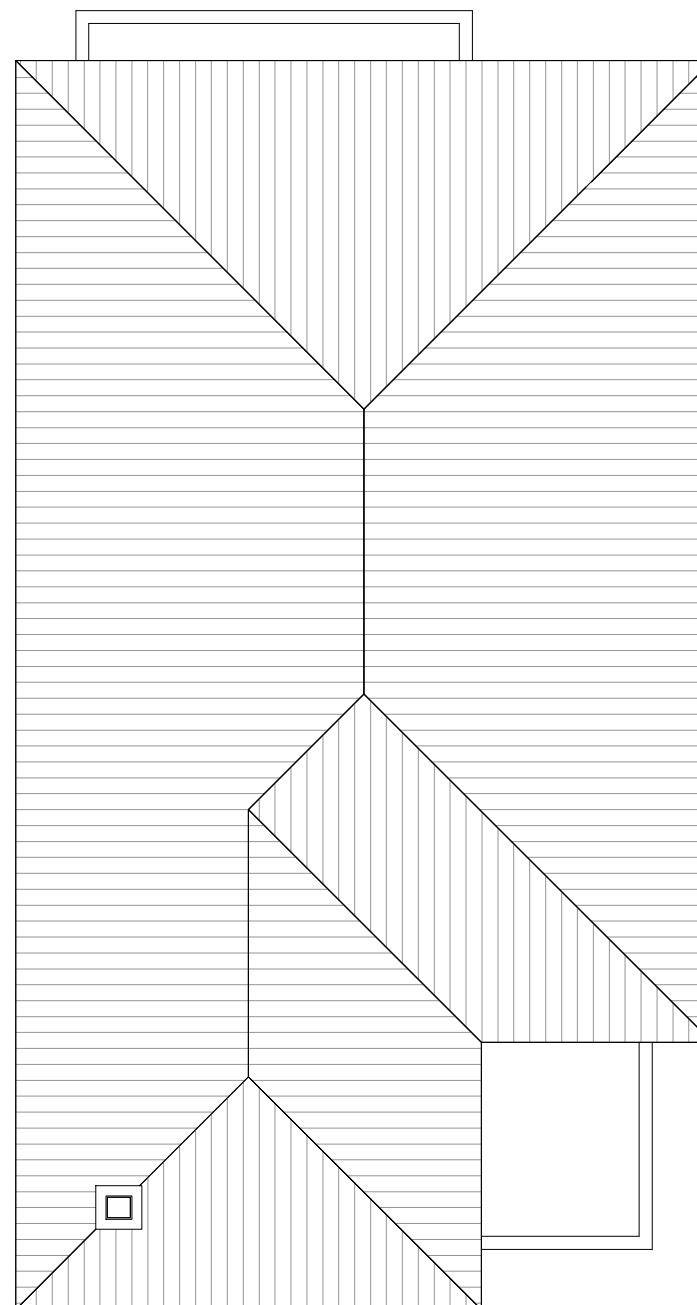

PLANTA CUBIERTA




LIBRO DEL EDIFICIO

10 VIVIENDAS UNIFAMILIARES ADOSADAS EN
PARCELAS PR-3B, PR-4A, PR-4B, PR-4C Y PR-4D
DEL SECTOR ALU-3A DE MANILVA (MÁLAGA)

ARQUITECTO
MAURICIO ORTEGA CARRASCOSA

PROMOTOR
NUEVO ARMILLA CENTRO S.L.

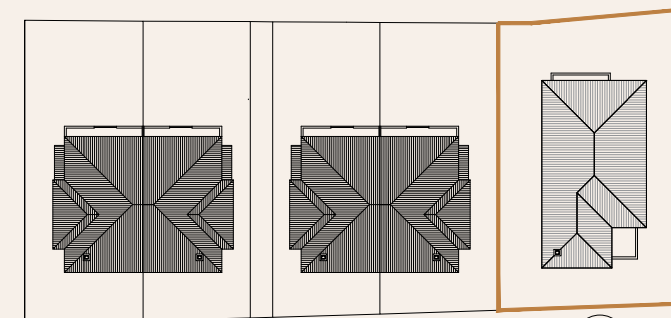

1

VIVIENDA 1 - VILLA A

3 DORMITORIOS


Tipología: AISLADA

SUP. CONSTRUIDA SOBRE RASANTE	120.00 m2
SUP. CONSTRUIDA BAJO RASANTE	87.45 m2
SUP. ÚTIL SOBRE RASANTE	97.04 m2
SUP. ÚTIL BAJO RASANTE	68.78 m2

E: 1/75 | 0m | 1 | 2 | 3 | 4 | 5

PLANTA SÓTANO Y CUBIERTA
DISTRIBUCIÓN

03

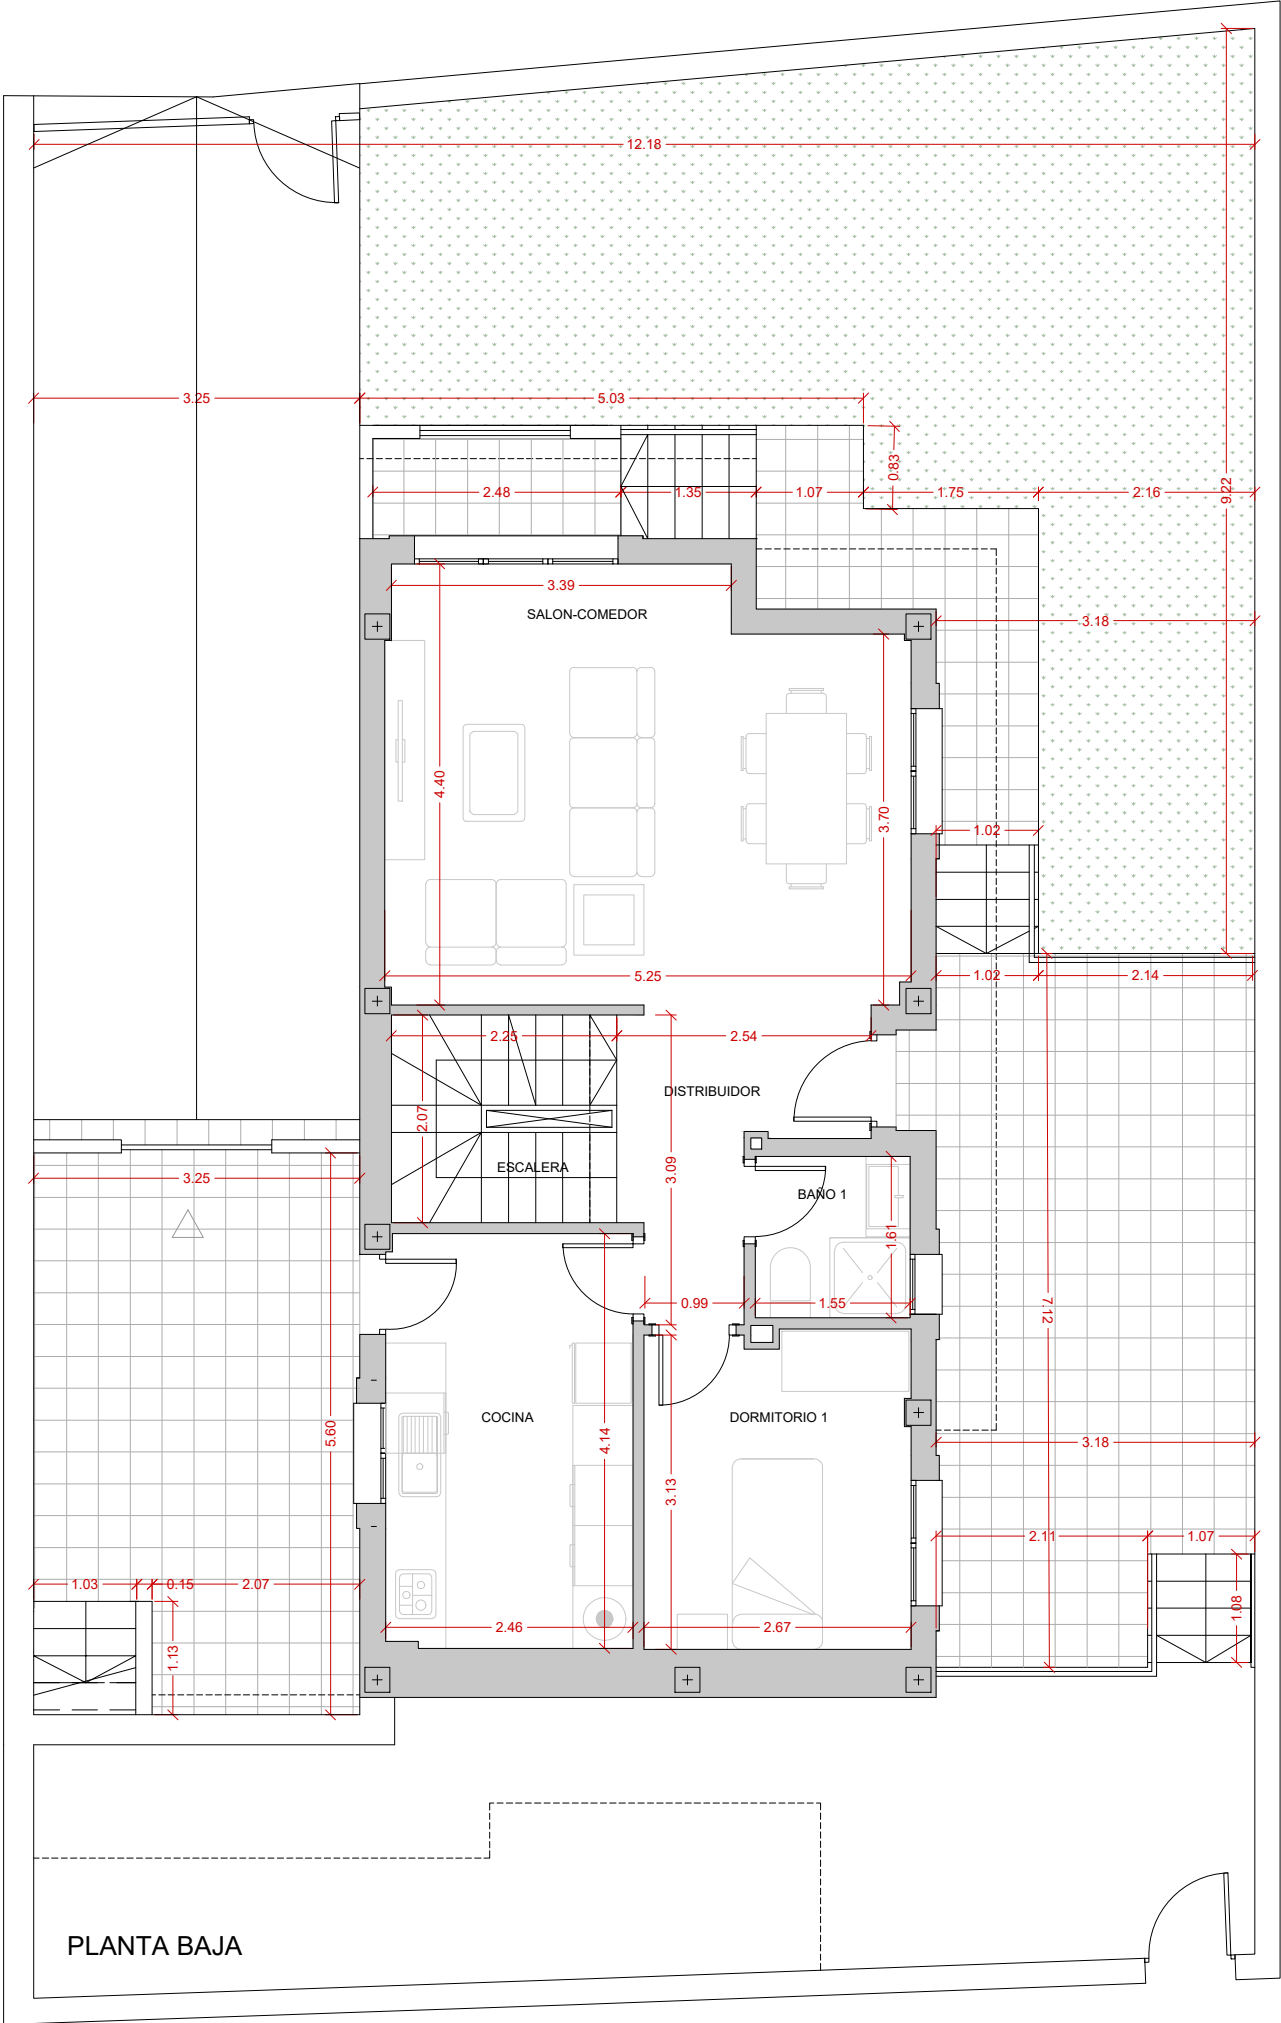


LIBRO DEL EDIFICIO

10 VIVIENDAS UNIFAMILIARES ADOSADAS EN
PARCELAS PR-3B, PR-4A, PR-4B, PR-4C Y PR-4D
DEL SECTOR ALU-3A DE MANILVA (MÁLAGA)

ARQUITECTO
MAURICIO ORTEGA CARRASCOSA

PROMOTOR
NUEVO ARMILLA CENTRO S.L.

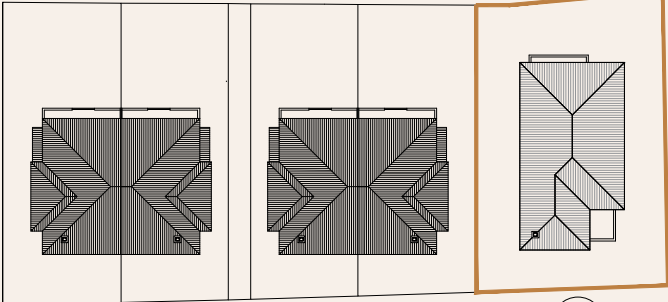

1

VIVIENDA 1 - VILLA A

3 DORMITORIOS



Tipología:

AISLADA


Superficies:

SUP. CONSTRUIDA SOBRE RASANTE	120.00 m2
SUP. CONSTRUIDA BAJO RASANTE	87.45 m2
SUP. ÚTIL SOBRE RASANTE	97.04 m2
SUP. ÚTIL BAJO RASANTE	68.78 m2

E: 1/75 | 0m | 1 | 2 | 3 | 4 | 5

PLANTA BAJA
ACOTADOS

04

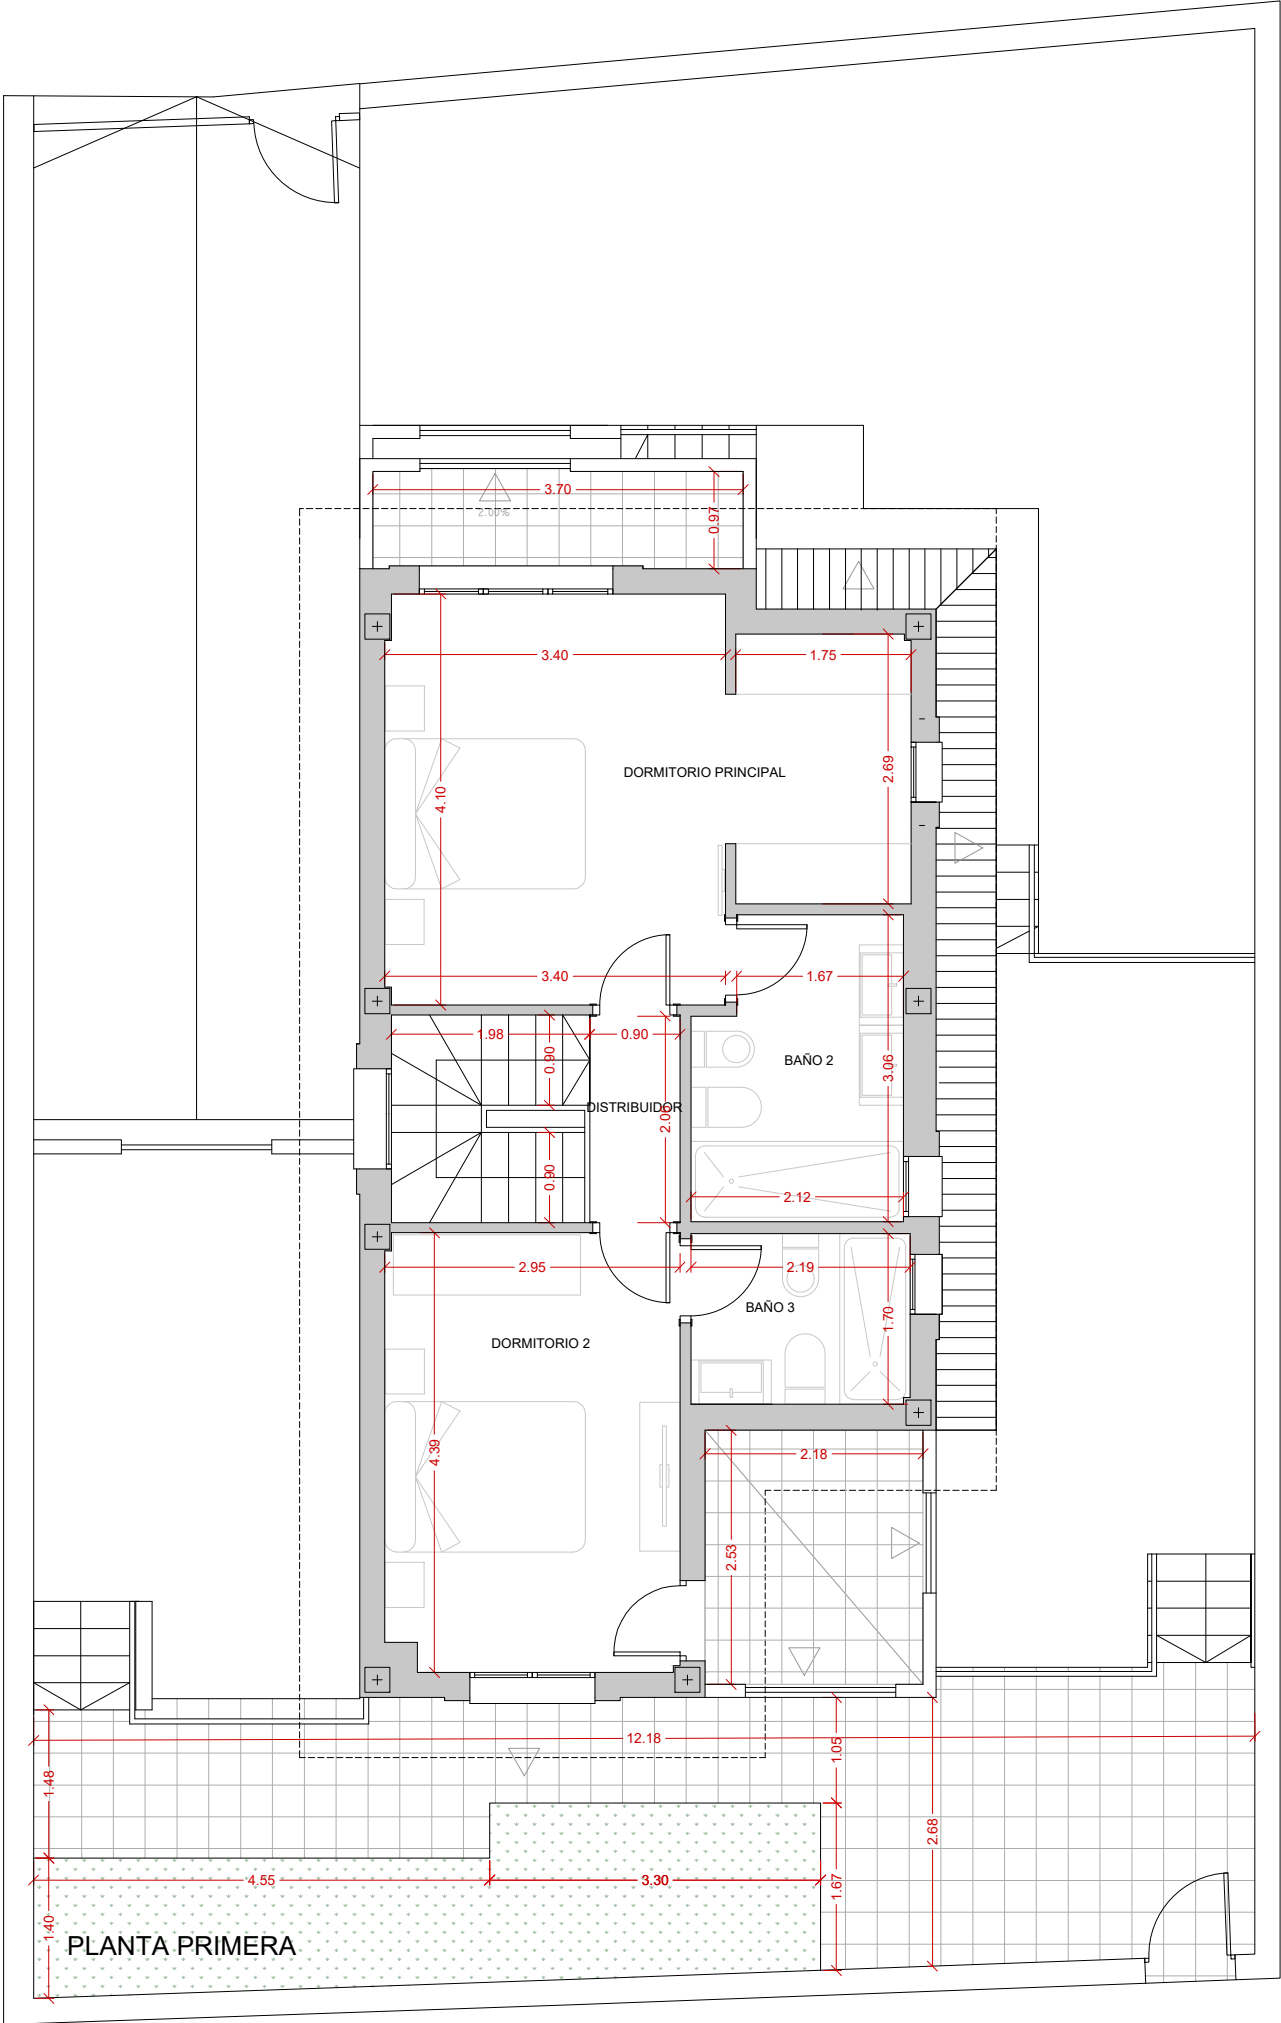


LIBRO DEL EDIFICIO

10 VIVIENDAS UNIFAMILIARES ADOSADAS EN
PARCELAS PR-3B, PR-4A, PR-4B, PR-4C Y PR-4D
DEL SECTOR ALU-3A DE MANILVA (MÁLAGA)

ARQUITECTO
MAURICIO ORTEGA CARRASCOSA

PROMOTOR
NUEVO ARMILLA CENTRO S.L.

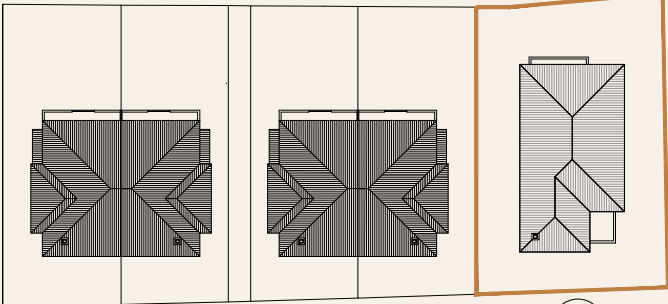

VIVIENDA 1 - VILLA A

3 DORMITORIOS



Tipología:

AISLADA



Superficies:

SUP. CONSTRUIDA SOBRE RASANTE	120.00 m2
SUP. CONSTRUIDA BAJO RASANTE	87.45 m2
SUP. ÚTIL SOBRE RASANTE	97.04 m2
SUP. ÚTIL BAJO RASANTE	68.78 m2


E: 1/75 | 0m | 1 | 2 | 3 | 4 | 5

PLANTA PRIMERA
ACOTADOS

05

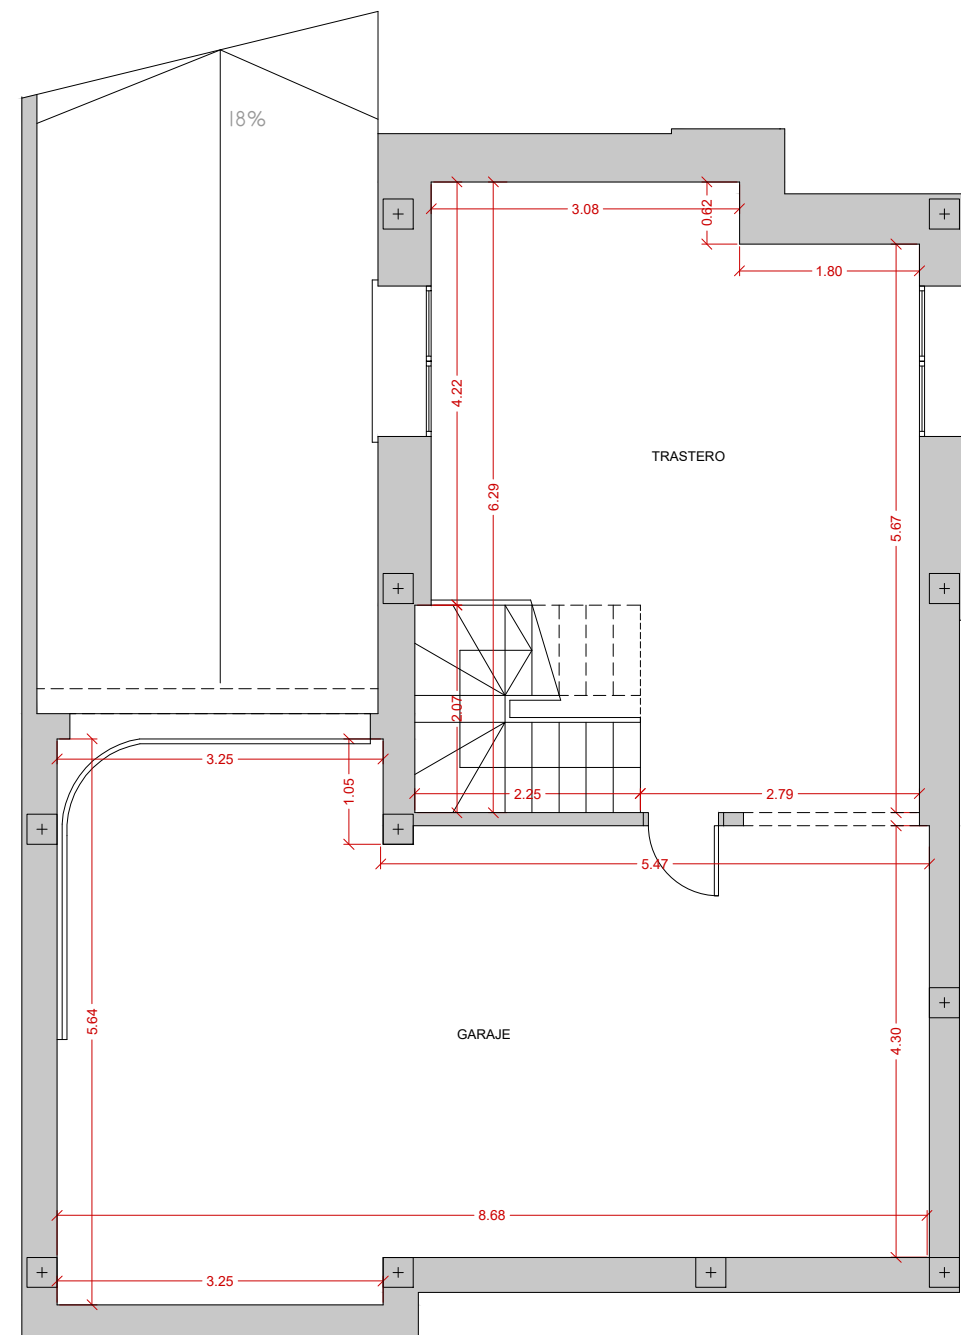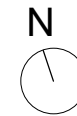

PLANTA SÓTANO

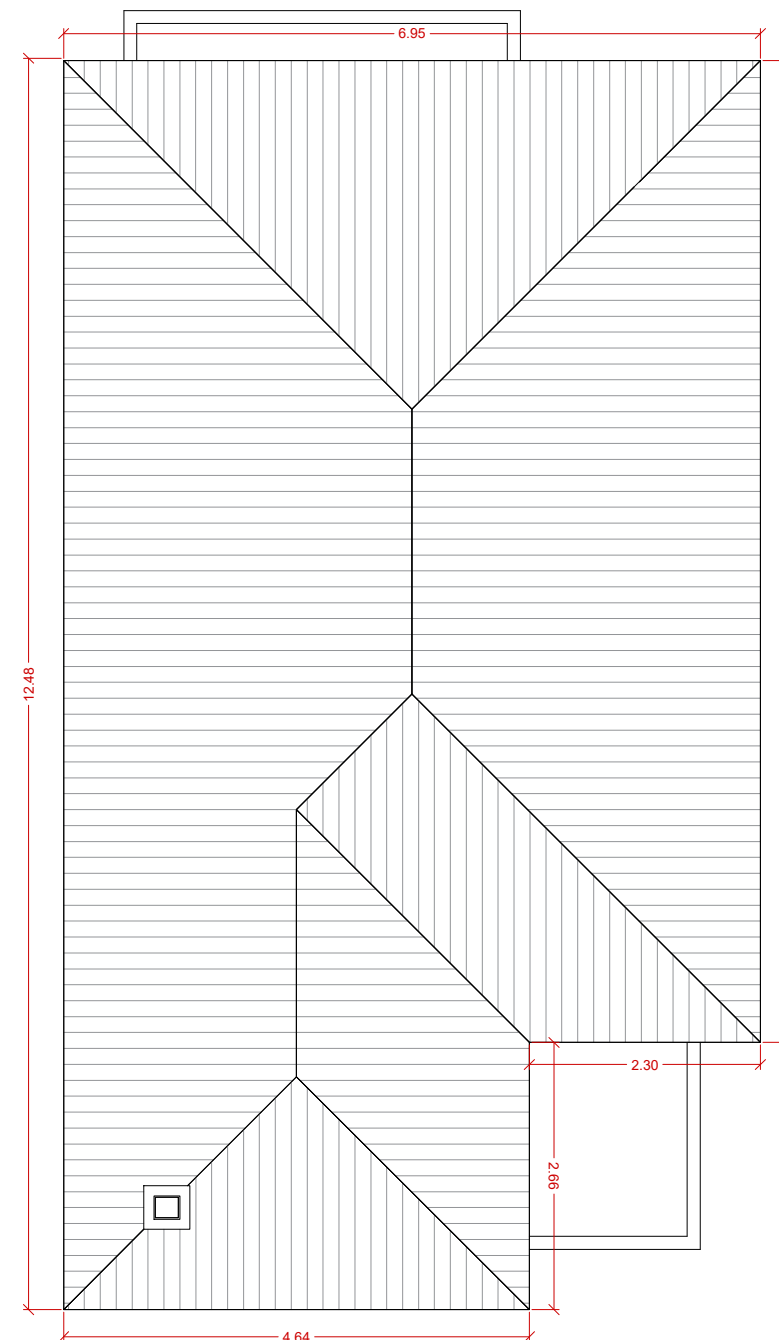


PLANTA CUBIERTA

LIBRO DEL EDIFICIO

10 VIVIENDAS UNIFAMILIARES ADOSADAS EN
PARCELAS PR-3B, PR-4A, PR-4B, PR-4C Y PR-4D
DEL SECTOR ALU-3A DE MANILVA (MÁLAGA)

ARQUITECTO
MAURICIO ORTEGA CARRASCOSA

PROMOTOR
NUEVO ARMILLA CENTRO S.L.

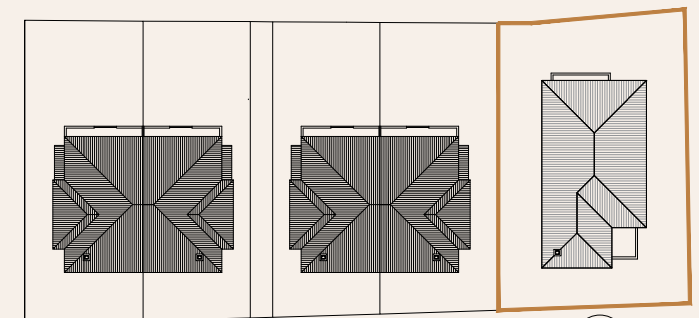

1

VIVIENDA 1 - VILLA A

3 DORMITORIOS

Tipología: AISLADA

Superficies:	
SUP. CONSTRUIDA SOBRE RASANTE	120.00 m2
SUP. CONSTRUIDA BAJO RASANTE	87.45 m2
SUP. ÚTIL SOBRE RASANTE	97.04 m2
SUP. ÚTIL BAJO RASANTE	68.78 m2

E: 1/75 | 0m | 1 | 2 | 3 | 4 | 5

PLANTA SÓTANO Y CUBIERTA
ACOTADOS

06