



11.93 MONTEMAYOR (C38)

[illegible]


PROYECTO VIVIENDA UNIFAMILIAR AISLADA

TÍTULO: Planta Baja

ESCALA: Como se indica A3

Nº PLANO:	REVISIÓN
-----------	----------

PB_4.1.1

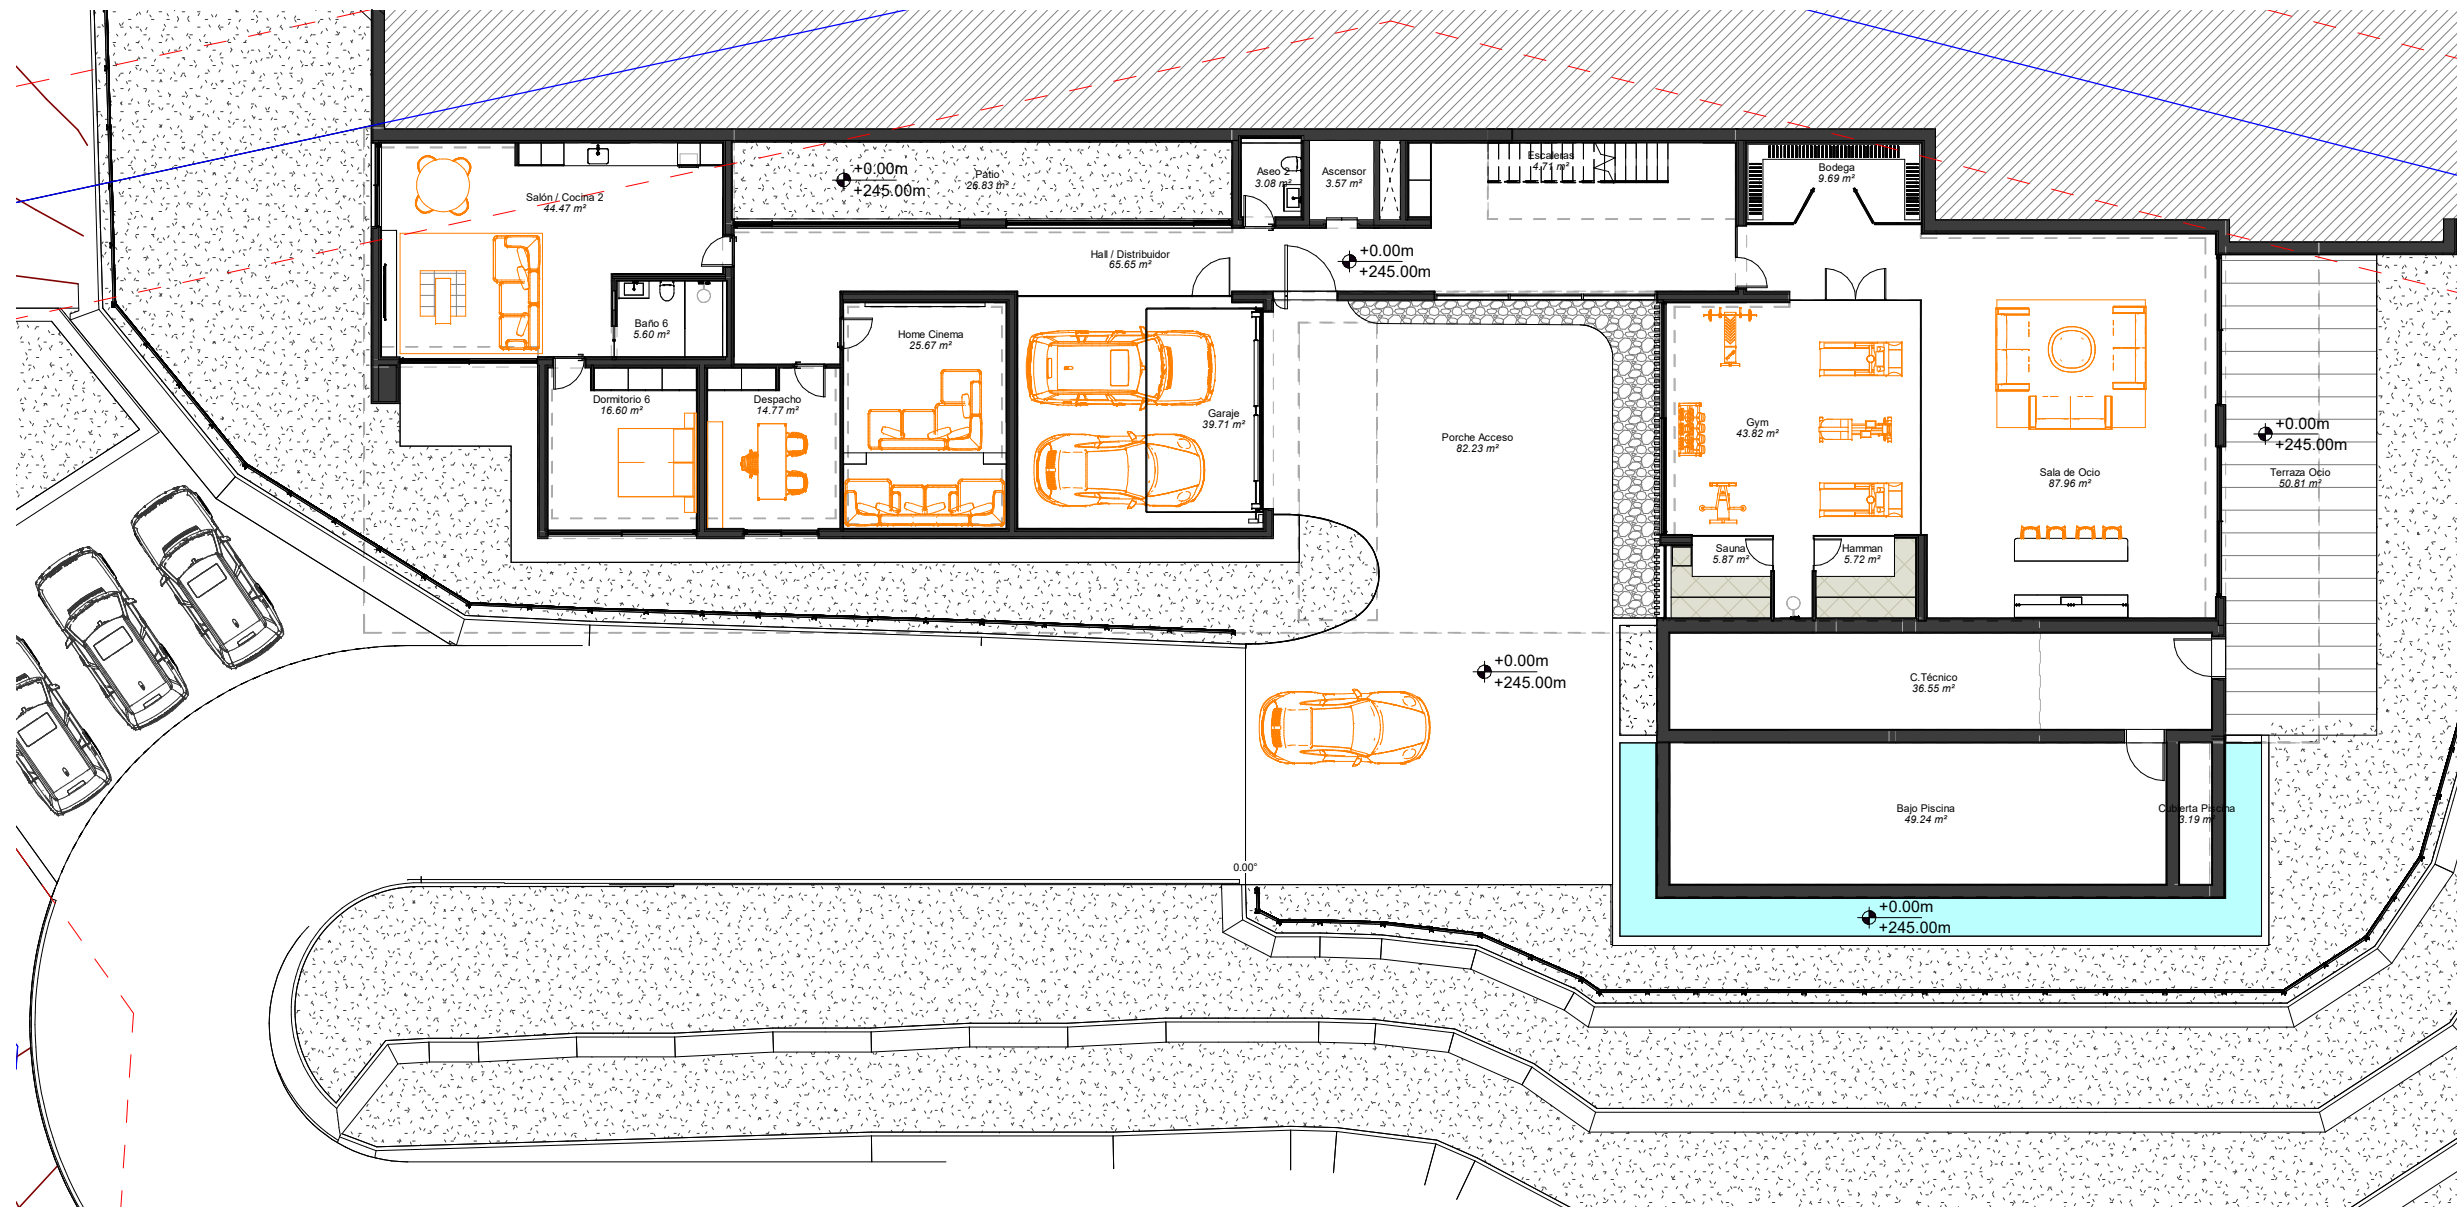

PB4.1.1.PLANTA BAJA

1 : 200

MOBILIARIO NO PRESUPUESTADO

SUPERFICIE CONSTRUIDA TOTAL: $896,81 + 340,68 + 313,03 + 111,20 = 1.661,72 \text{ M}^2$

SUPERFICIE CONSTRUIDA VIVIENDA

- Planta Baja: 540,19 M²

- Planta Alta: 356,62 M²

- Total Vivienda: 896,81 M²

SUPERFICIE CONSTRUIDA TERRAZA CUBIERTA:

- Planta Baja: 88,21 M²

- Planta Alta: 252,47 M²

- Total Terraza Cubierta: 340,68M²

SUPERFICIE CONSTRUIDA TERRAZA DESCUBIERTA:

- Planta Baja: 253,42 M²

- Planta Alta: 59,61 M²

- Total Terraza Descubierta: 313,03 M²

SUPERFICIE CONSTRUIDA PISCINA+REBOSADERO: 111,20 M²

(*Superficie lámina agua piscina: 70,56 M²)

LÍMITE DE PARCELA

SEPARACIÓN LINDE PARCELA

Estos planos están sujetos a cambios a medida que avanza el desarrollo. Los muebles que se muestran son sólo para fines de decoración. Se pueden realizar los ajustes necesarios por razones funcionales, estéticas o legales sin comprometer la calidad de la construcción.



11.93 MONTEMAYOR (C38)

[illegible]


PROYECTO VIVIENDA UNIFAMILIAR AISLADA

TÍTULO: Planta Alta

ESCALA: Como se indica A3

Nº PLANO:	REVISIÓN
-----------	----------

PB_4.1.2

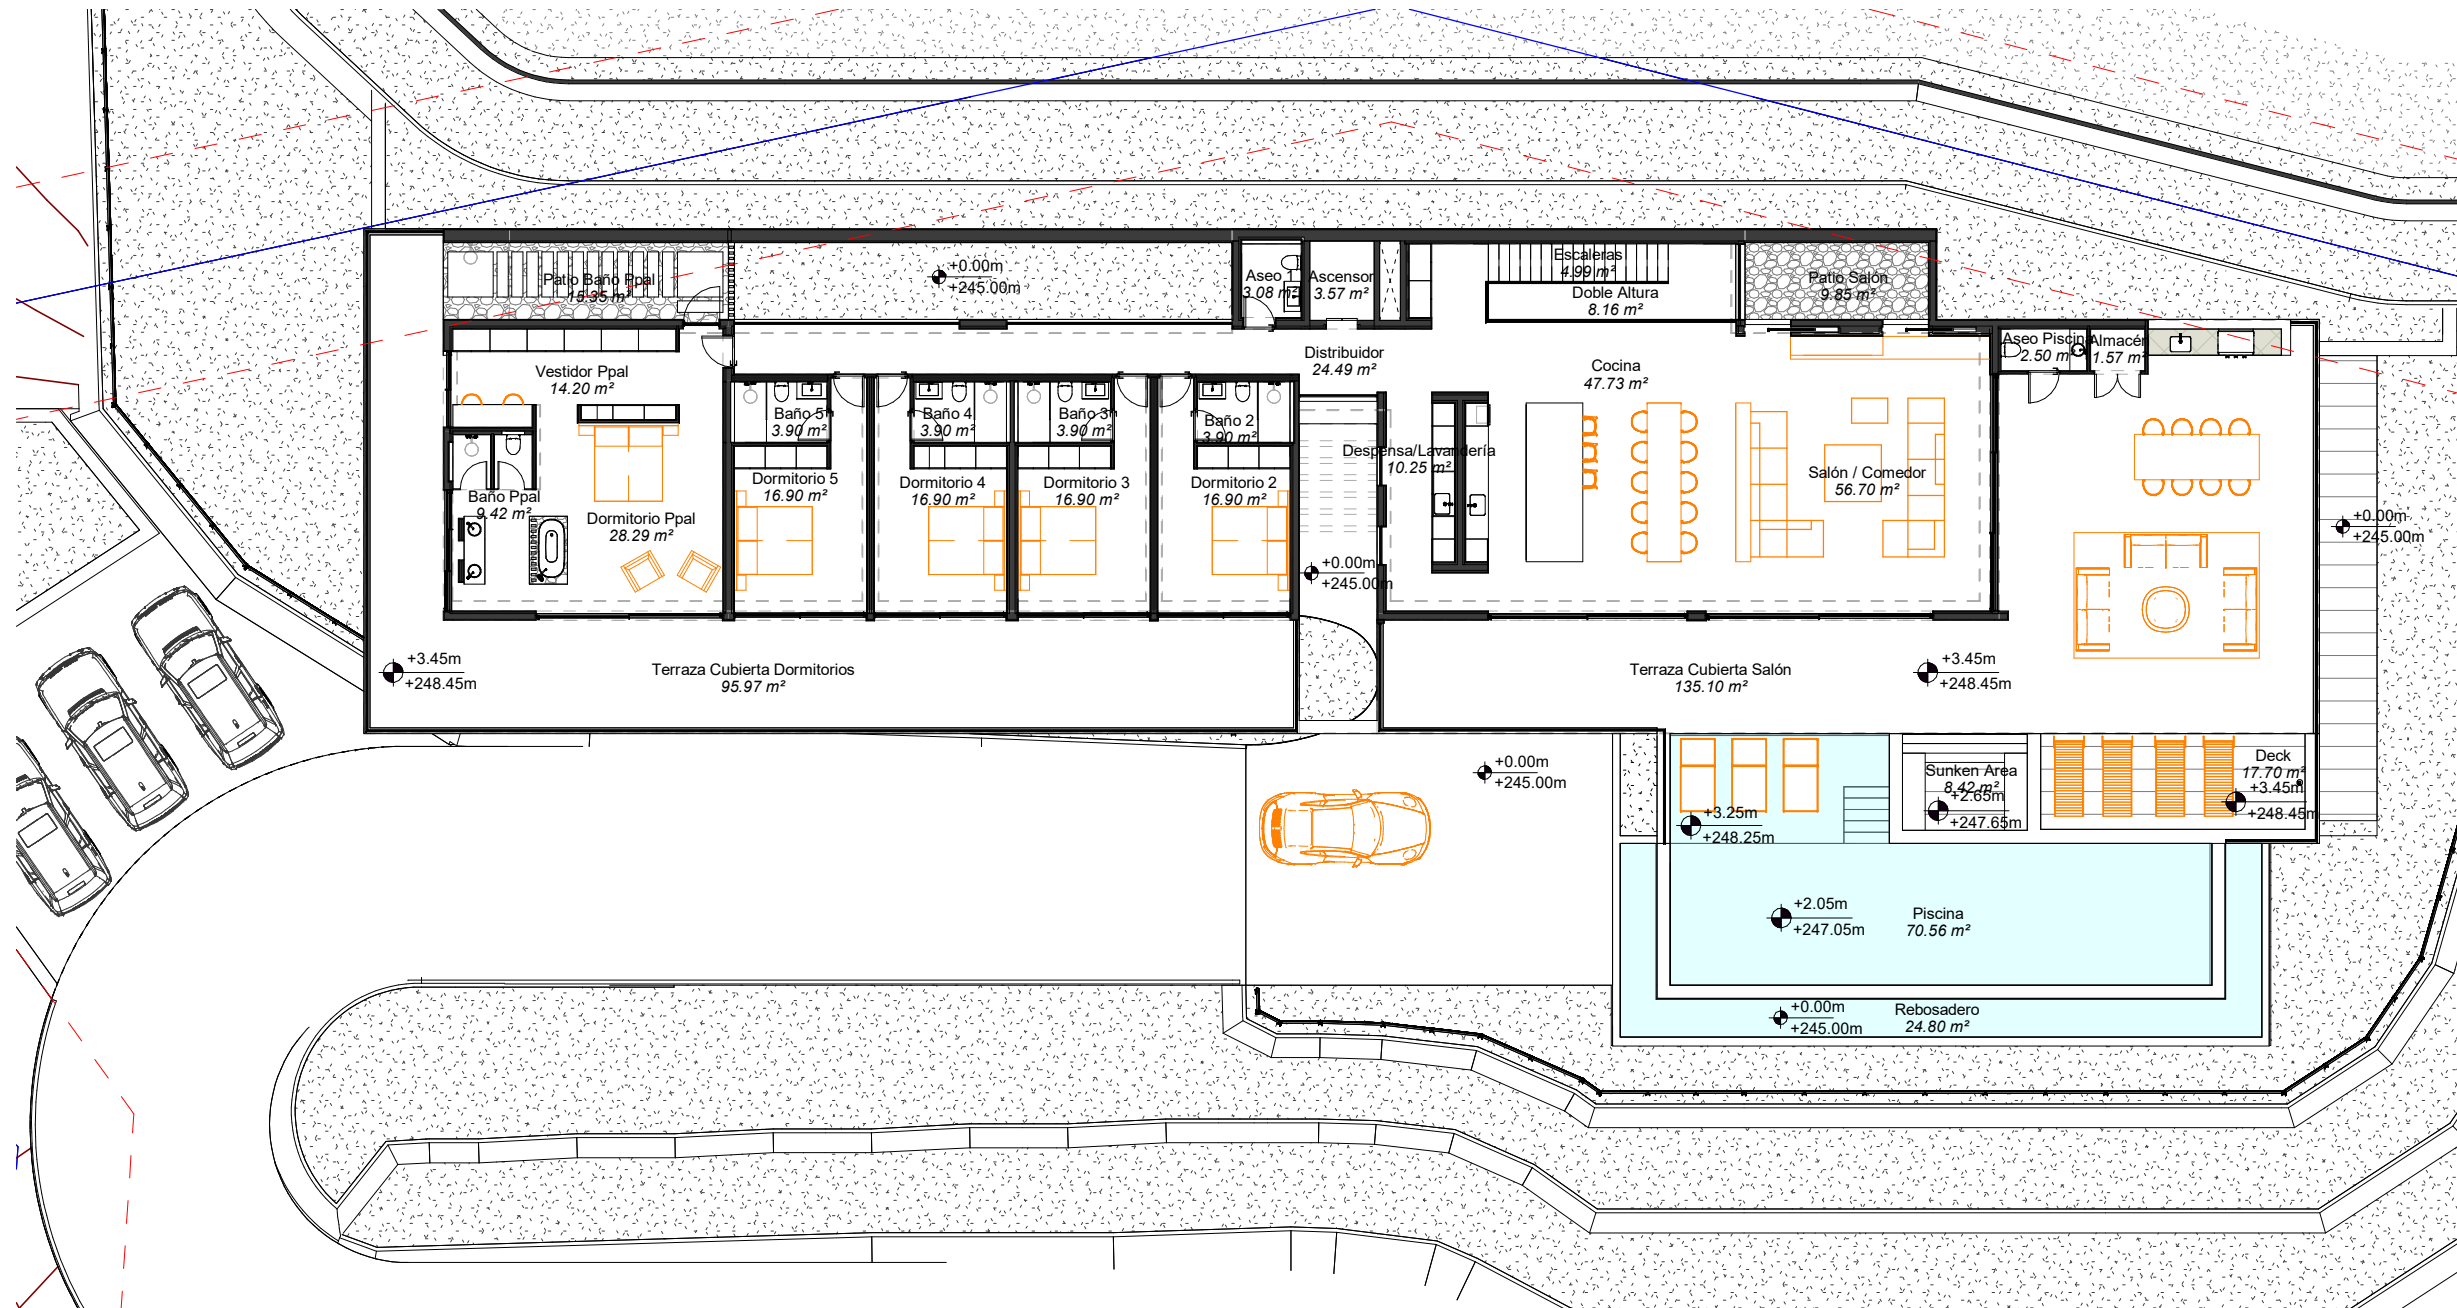

PB4.1.2.PLANTA ALTA

1 : 200

MOBILIARIO NO PRESUPUESTADO

SUPERFICIE CONSTRUIDA TOTAL: $896,81 + 340,68 + 313,03 + 111,20 = 1.661,72 \text{ M}^2$

SUPERFICIE CONSTRUIDA VIVIENDA

- Planta Baja: 540,19 M²

- Planta Alta: 356,62 M²

- Total Vivienda: 896,81 M²

SUPERFICIE CONSTRUIDA TERRAZA CUBIERTA:

- Planta Baja: 88,21 M²

- Planta Alta: 252,47 M²

- Total Terraza Cubierta: 340,68M²

SUPERFICIE CONSTRUIDA TERRAZA DESCUBIERTA:

- Planta Baja: 253,42 M²

- Planta Alta: 59,61 M²

- Total Terraza Descubierta: 313,03 M²

SUPERFICIE CONSTRUIDA PISCINA+REBOSADERO: 111,20 M²

(*Superficie lámina agua piscina: 70,56 M²)

LÍMITE DE PARCELA

SEPARACIÓN LINDE PARCELA

Estos planos están sujetos a cambios a medida que avanza el desarrollo. Los muebles que se muestran son sólo para fines de decoración. Se pueden realizar los ajustes necesarios por razones funcionales, estéticas o legales sin comprometer la calidad de la construcción.