


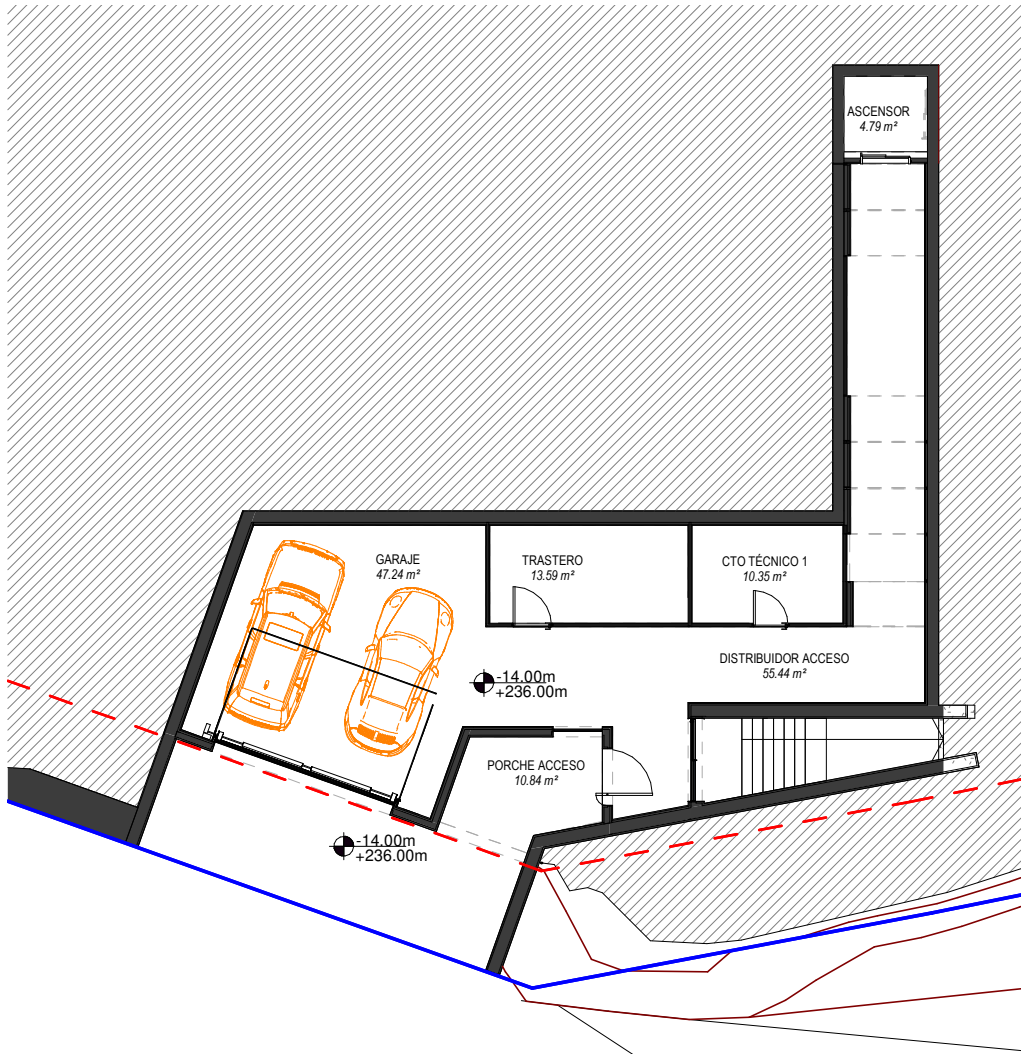


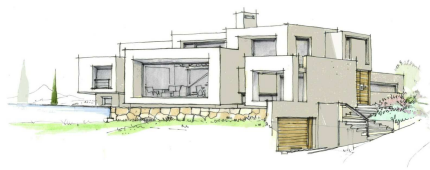

PLANTA SÓTANO -2
 1 : 200

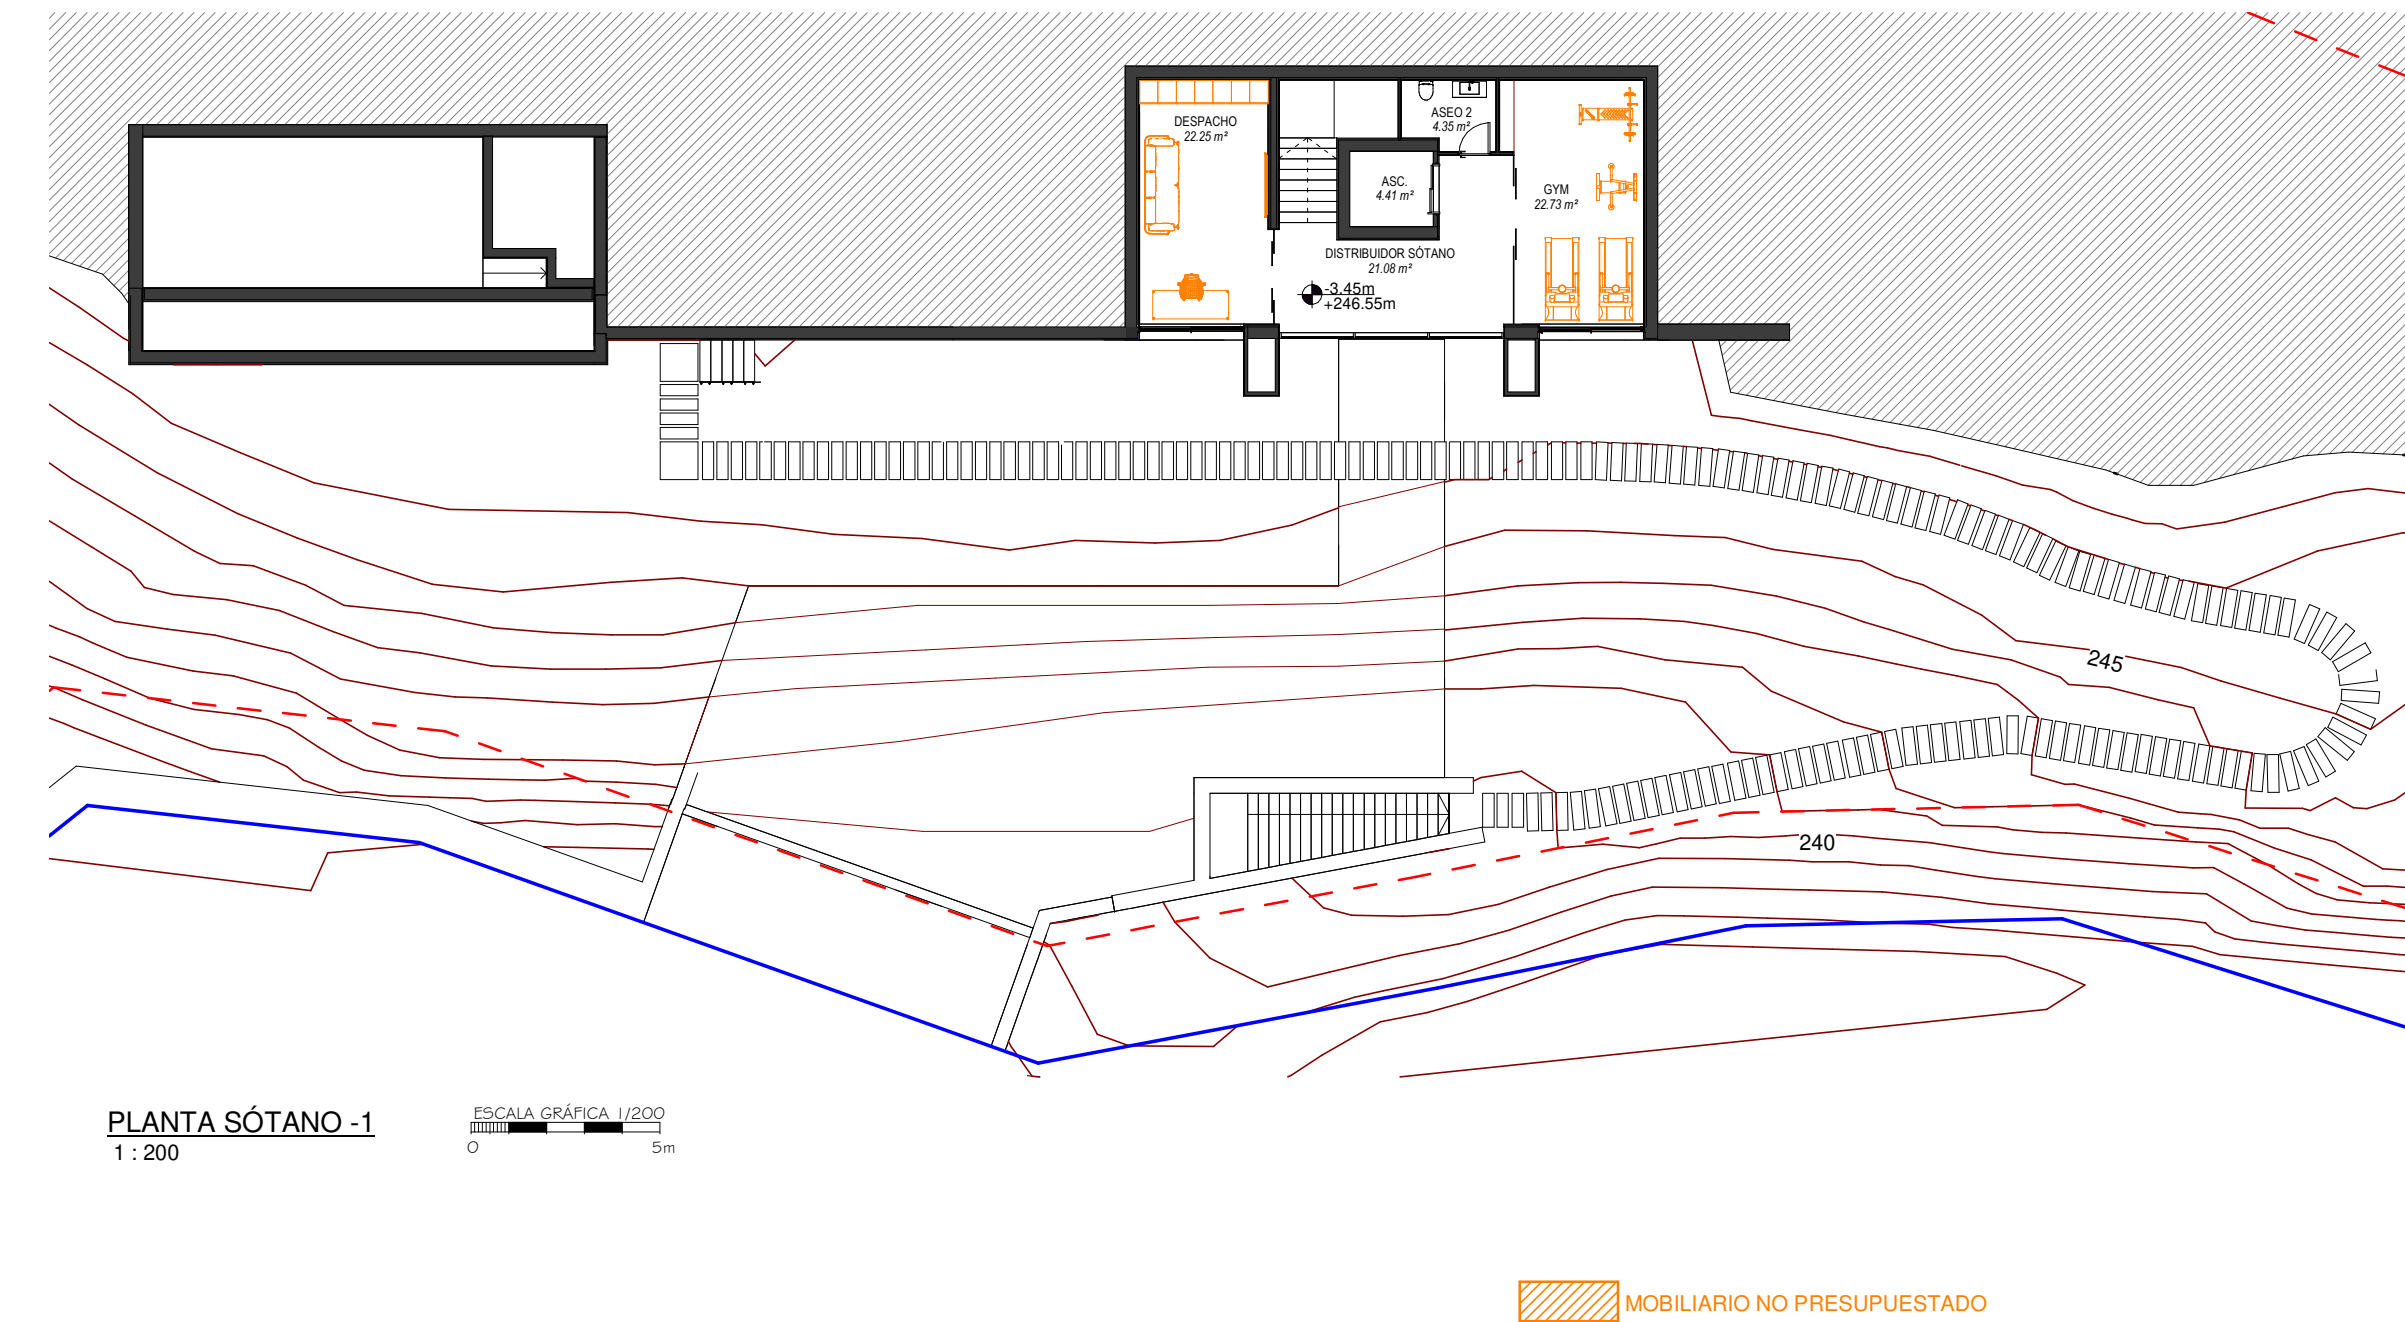

MOBILIARIO NO PRESUPUESTADO

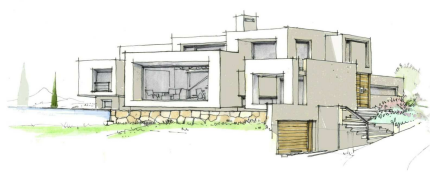

Proyecto Básico
Vivienda Unifamiliar Aislada



MONTEMAYOR (E-20)
BENAHAVÍS, MÁLAGA

10.60 Montemayor (Parcela E-20)

Planta Sótano -1
Escala: Como se indica A3 **PB_4.1.2**

iDDOMUS
Innovation in building & developing

Promueve: IDDOMUS DEVELOPERS S.L.
Arquitecto: Juan Carlos Sánchez Arenas

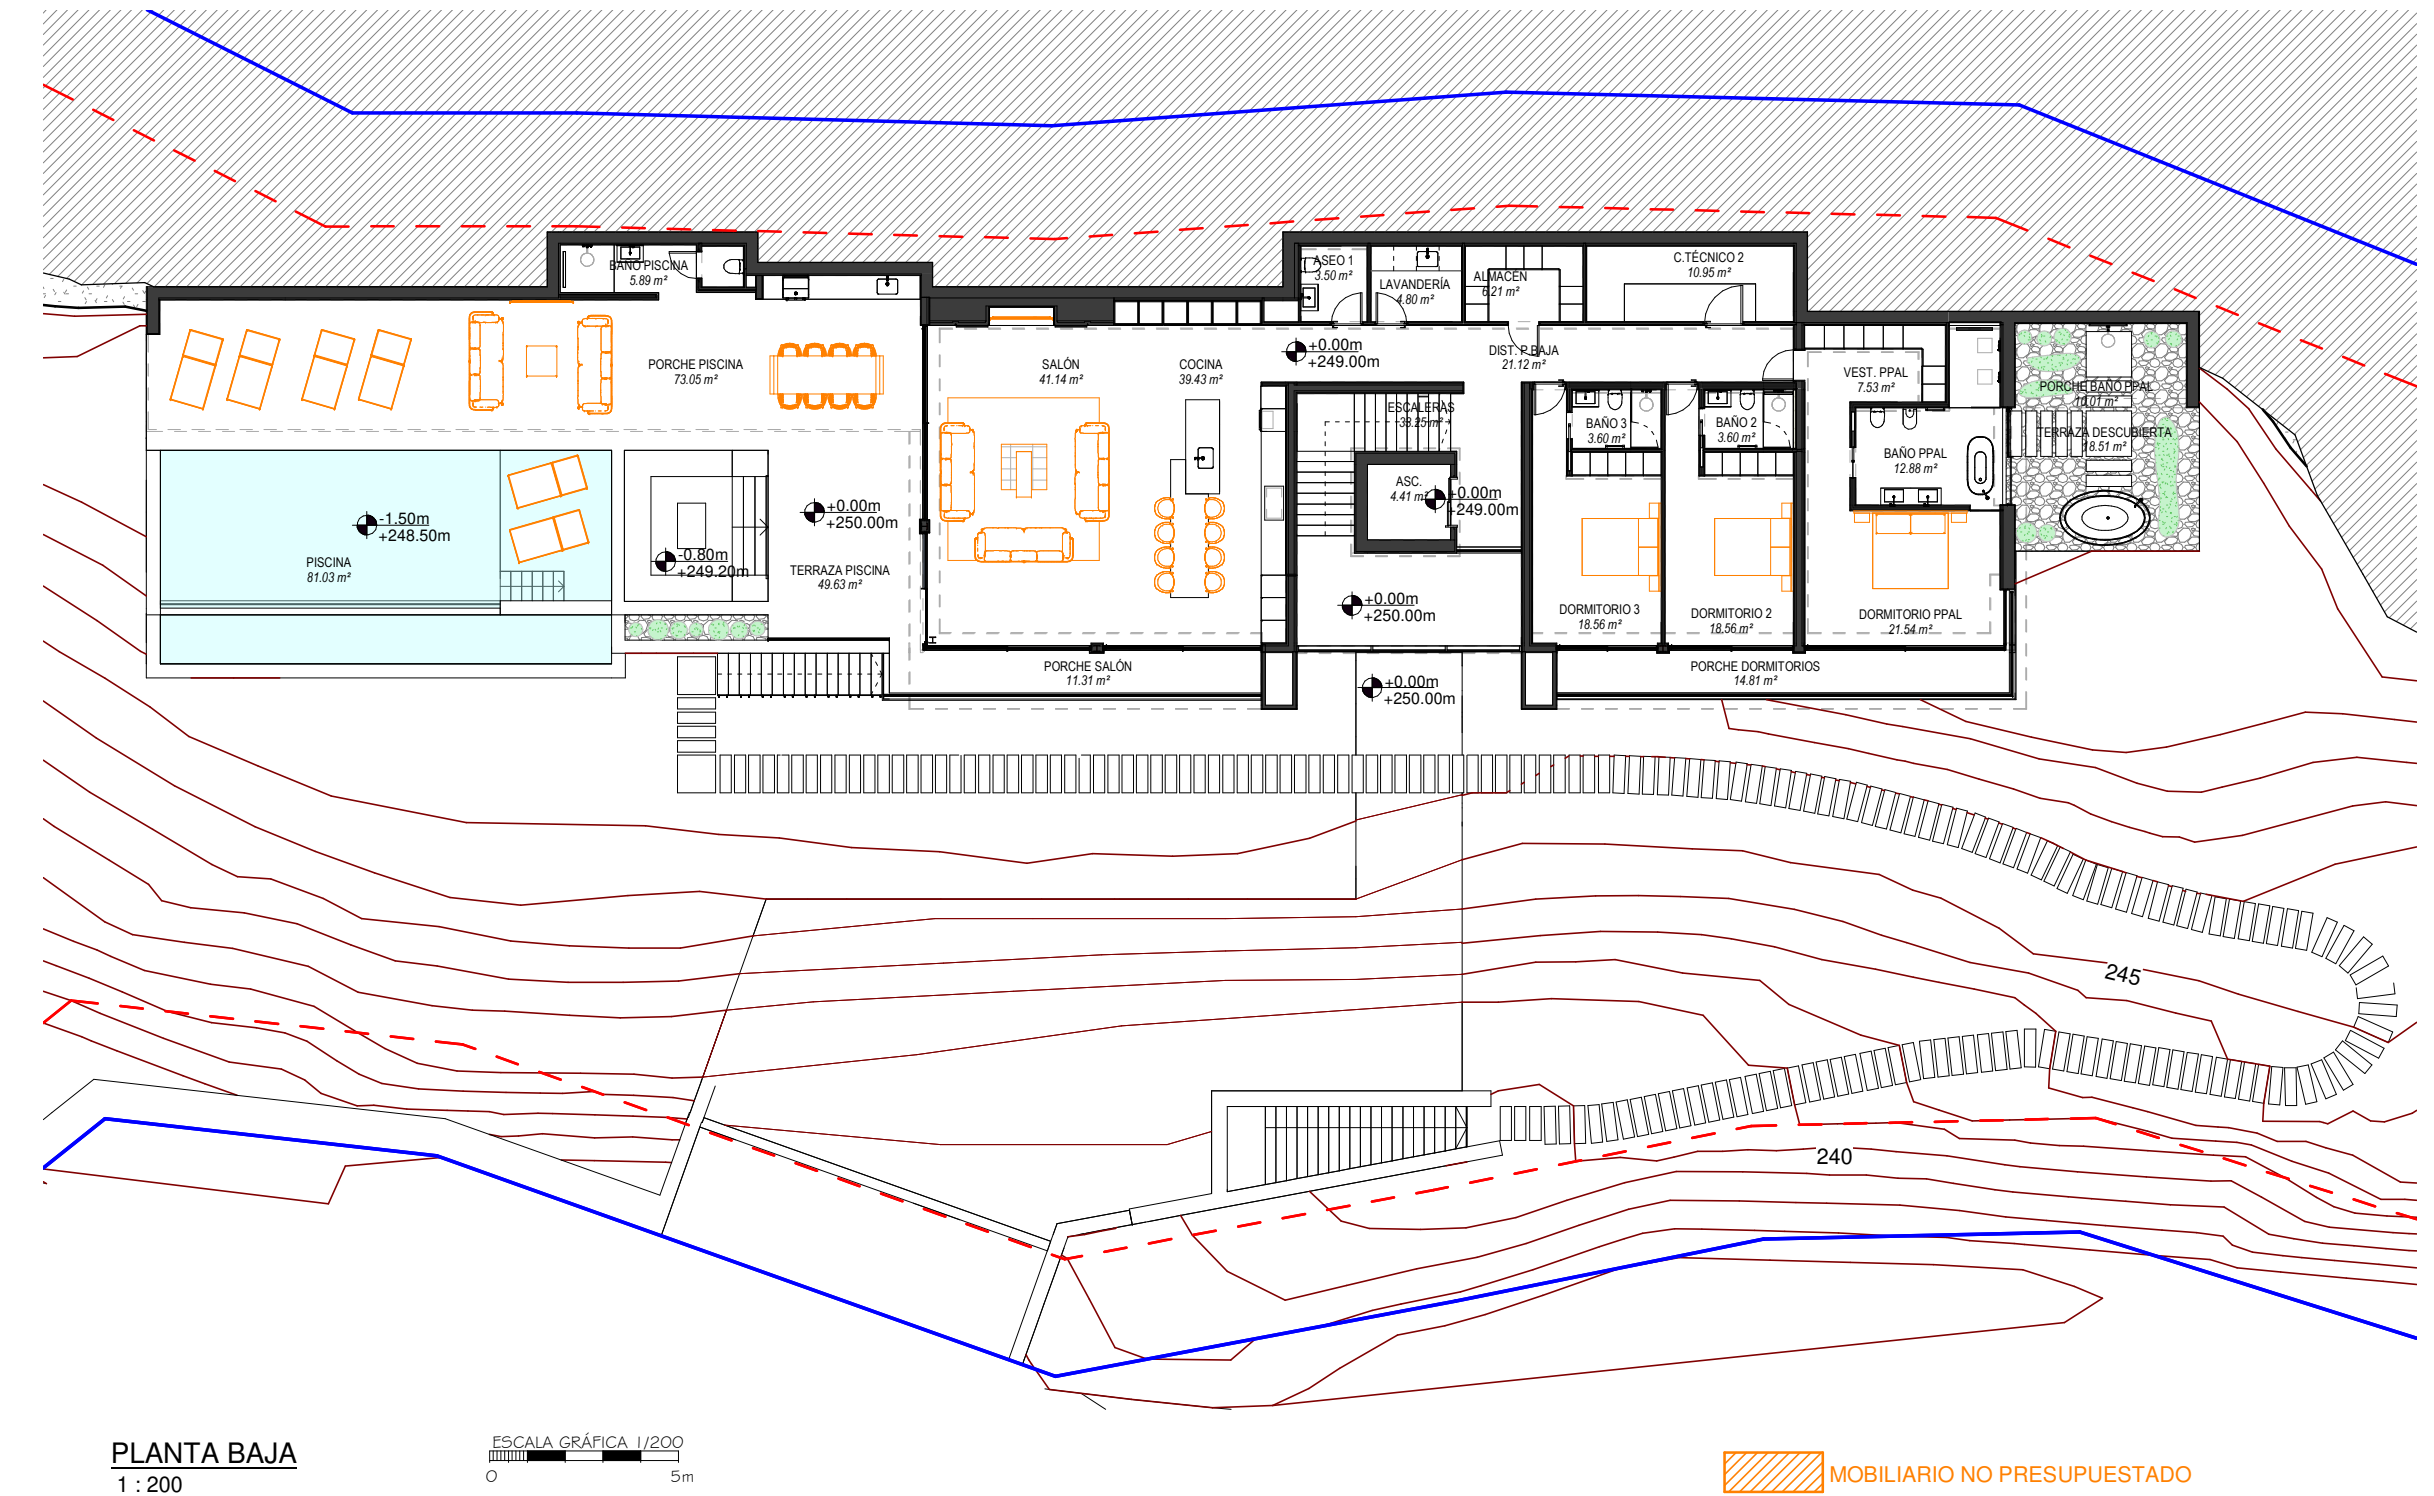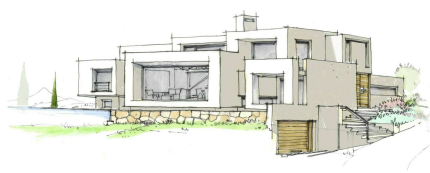

Proyecto Básico
Vivienda Unifamiliar Aislada

MONTEMAYOR (E-20)
BENAHAVÍS, MÁLAGA

10.60 Montemayor (Parcela E-20)

Planta Baja


Escala: Como se indica

A3


PB_4.1.3

iDDOMUS
Innovation in building & developing

Promueve: IDDOMUS DEVELOPERS S.L.
Arquitecto: Juan Carlos Sánchez Arenas

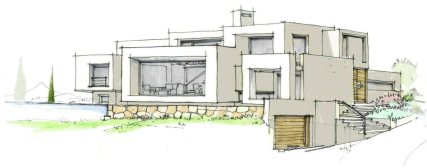

PLANTA CUBIERTA
1 : 200

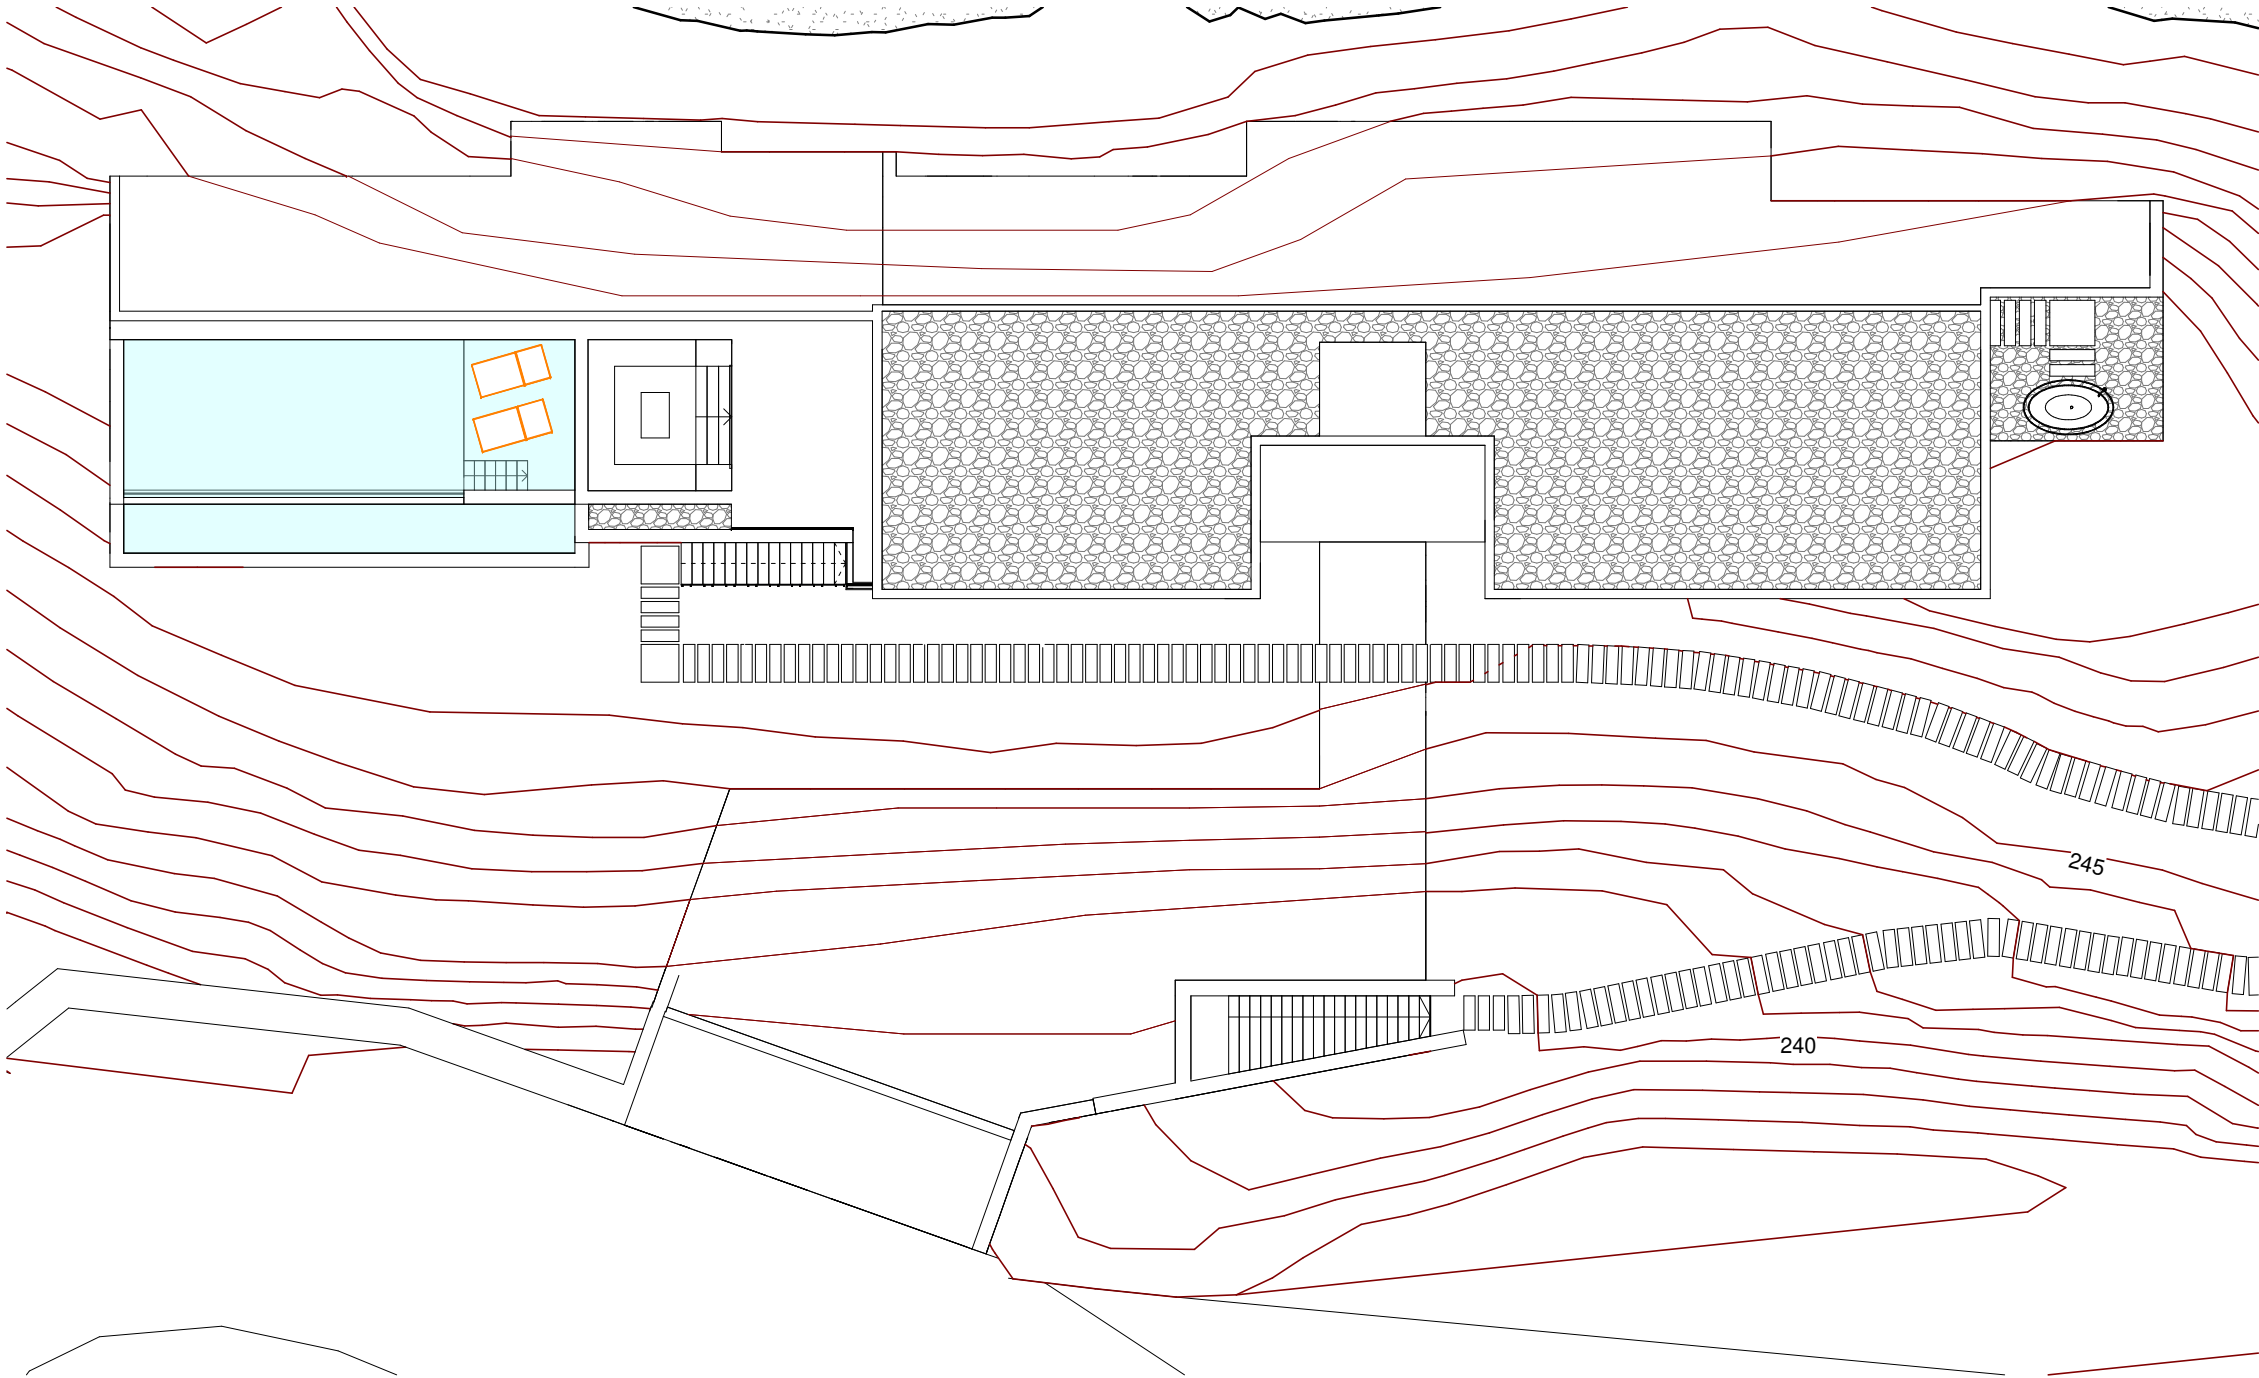

 MOBILIARIO NO PRESUPUESTADO

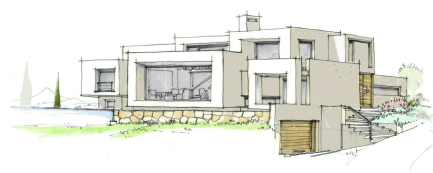


Tabla de planificación de habitaciones		
Nivel	Nombre	Área
P.Acceso(+236.00	TRASTERO	13.59 m²
P.Acceso(+236.00	GARAJE	47.24 m²
P.Acceso(+236.00	ASCENSOR	4.79 m²
P.Acceso(+236.00	PORCHE ACCESO	10.84 m²
P.Acceso(+236.00	DISTRIBUIDOR ACCESO	55.44 m²
P.Acceso(+236.00	CTO TÉCNICO 1	10.35 m²
P.Sótano(+246.55)	DESPACHO	22.25 m²
P.Sótano(+246.55)	GYM	22.73 m²
P.Sótano(+246.55)	ASEO 2	4.35 m²
P.Sótano(+246.55)	DISTRIBUIDOR SÓTANO	21.08 m²
P.Sótano(+246.55)	ASC.	4.41 m²
P.Sótano(+246.55)	ESCALERAS	8.18 m²
P.Baja(+250.00m)	DORMITORIO PPAL	21.54 m²
P.Baja(+250.00m)	DORMITORIO 2	18.56 m²
P.Baja(+250.00m)	DORMITORIO 3	18.56 m²
P.Baja(+250.00m)	BAÑO 3	3.60 m²
P.Baja(+250.00m)	BAÑO 2	3.60 m²
P.Baja(+250.00m)	BAÑO PPAL	12.88 m²

Tabla de planificación de habitaciones		
Nivel	Nombre	Área
P.Baja(+250.00m)	C.TÉCNICO 2	10.95 m²
P.Baja(+250.00m)	LAVANDERÍA	4.80 m²
P.Baja(+250.00m)	ASEO 1	3.50 m²
P.Baja(+250.00m)	BAÑO PISCINA	5.89 m²
P.Baja(+250.00m)	PORCHE PISCINA	73.05 m²
P.Baja(+250.00m)	PISCINA	81.03 m²
P.Baja(+250.00m)	SALÓN	41.14 m²
P.Baja(+250.00m)	DIST. P.BAJA	21.12 m²
P.Baja(+250.00m)	VEST. PPAL	7.53 m²
P.Baja(+250.00m)	COCINA	39.43 m²
P.Baja(+250.00m)	ASC.	4.41 m²
P.Baja(+250.00m)	PORCHE DORMITORIOS	14.81 m²
P.Baja(+250.00m)	PORCHE SALÓN	11.31 m²
P.Baja(+250.00m)	ALMACÉN	6.21 m²
P.Baja(+250.00m)	ESCALERAS	33.25 m²
P.Baja(+250.00m)	PORCHE BAÑO PPAL	10.01 m²
P.Baja(+250.00m)	TERRAZA PISCINA	49.63 m²
P.Baja(+250.00m)	TERRAZA DESCUBIERTA	18.51 m²

Total general: 36740.58 m²